


ПРОЕКТ ВНЕСЕНИЕ ИЗМЕНЕНИЙ В ГЕНЕРАЛЬНЫЙ ПЛАН СЕРГИЕВО-ПОСАДСКОГО ГОРОДСКОГО ОКРУГА МОСКОВСКОЙ ОБЛАСТИ ПРИМЕНИТЕЛЬНО К ЗЕМЕЛЬНОМУ УЧАСТКУ С КАДАСТРОВЫМ НОМЕРОМ 50:05:0000000:86310

Карта границ населённых пунктов, входящих в состав городского округа применительно к земельному участку с кадастровым номером 50:05:0000000:86310, М 1:10 000

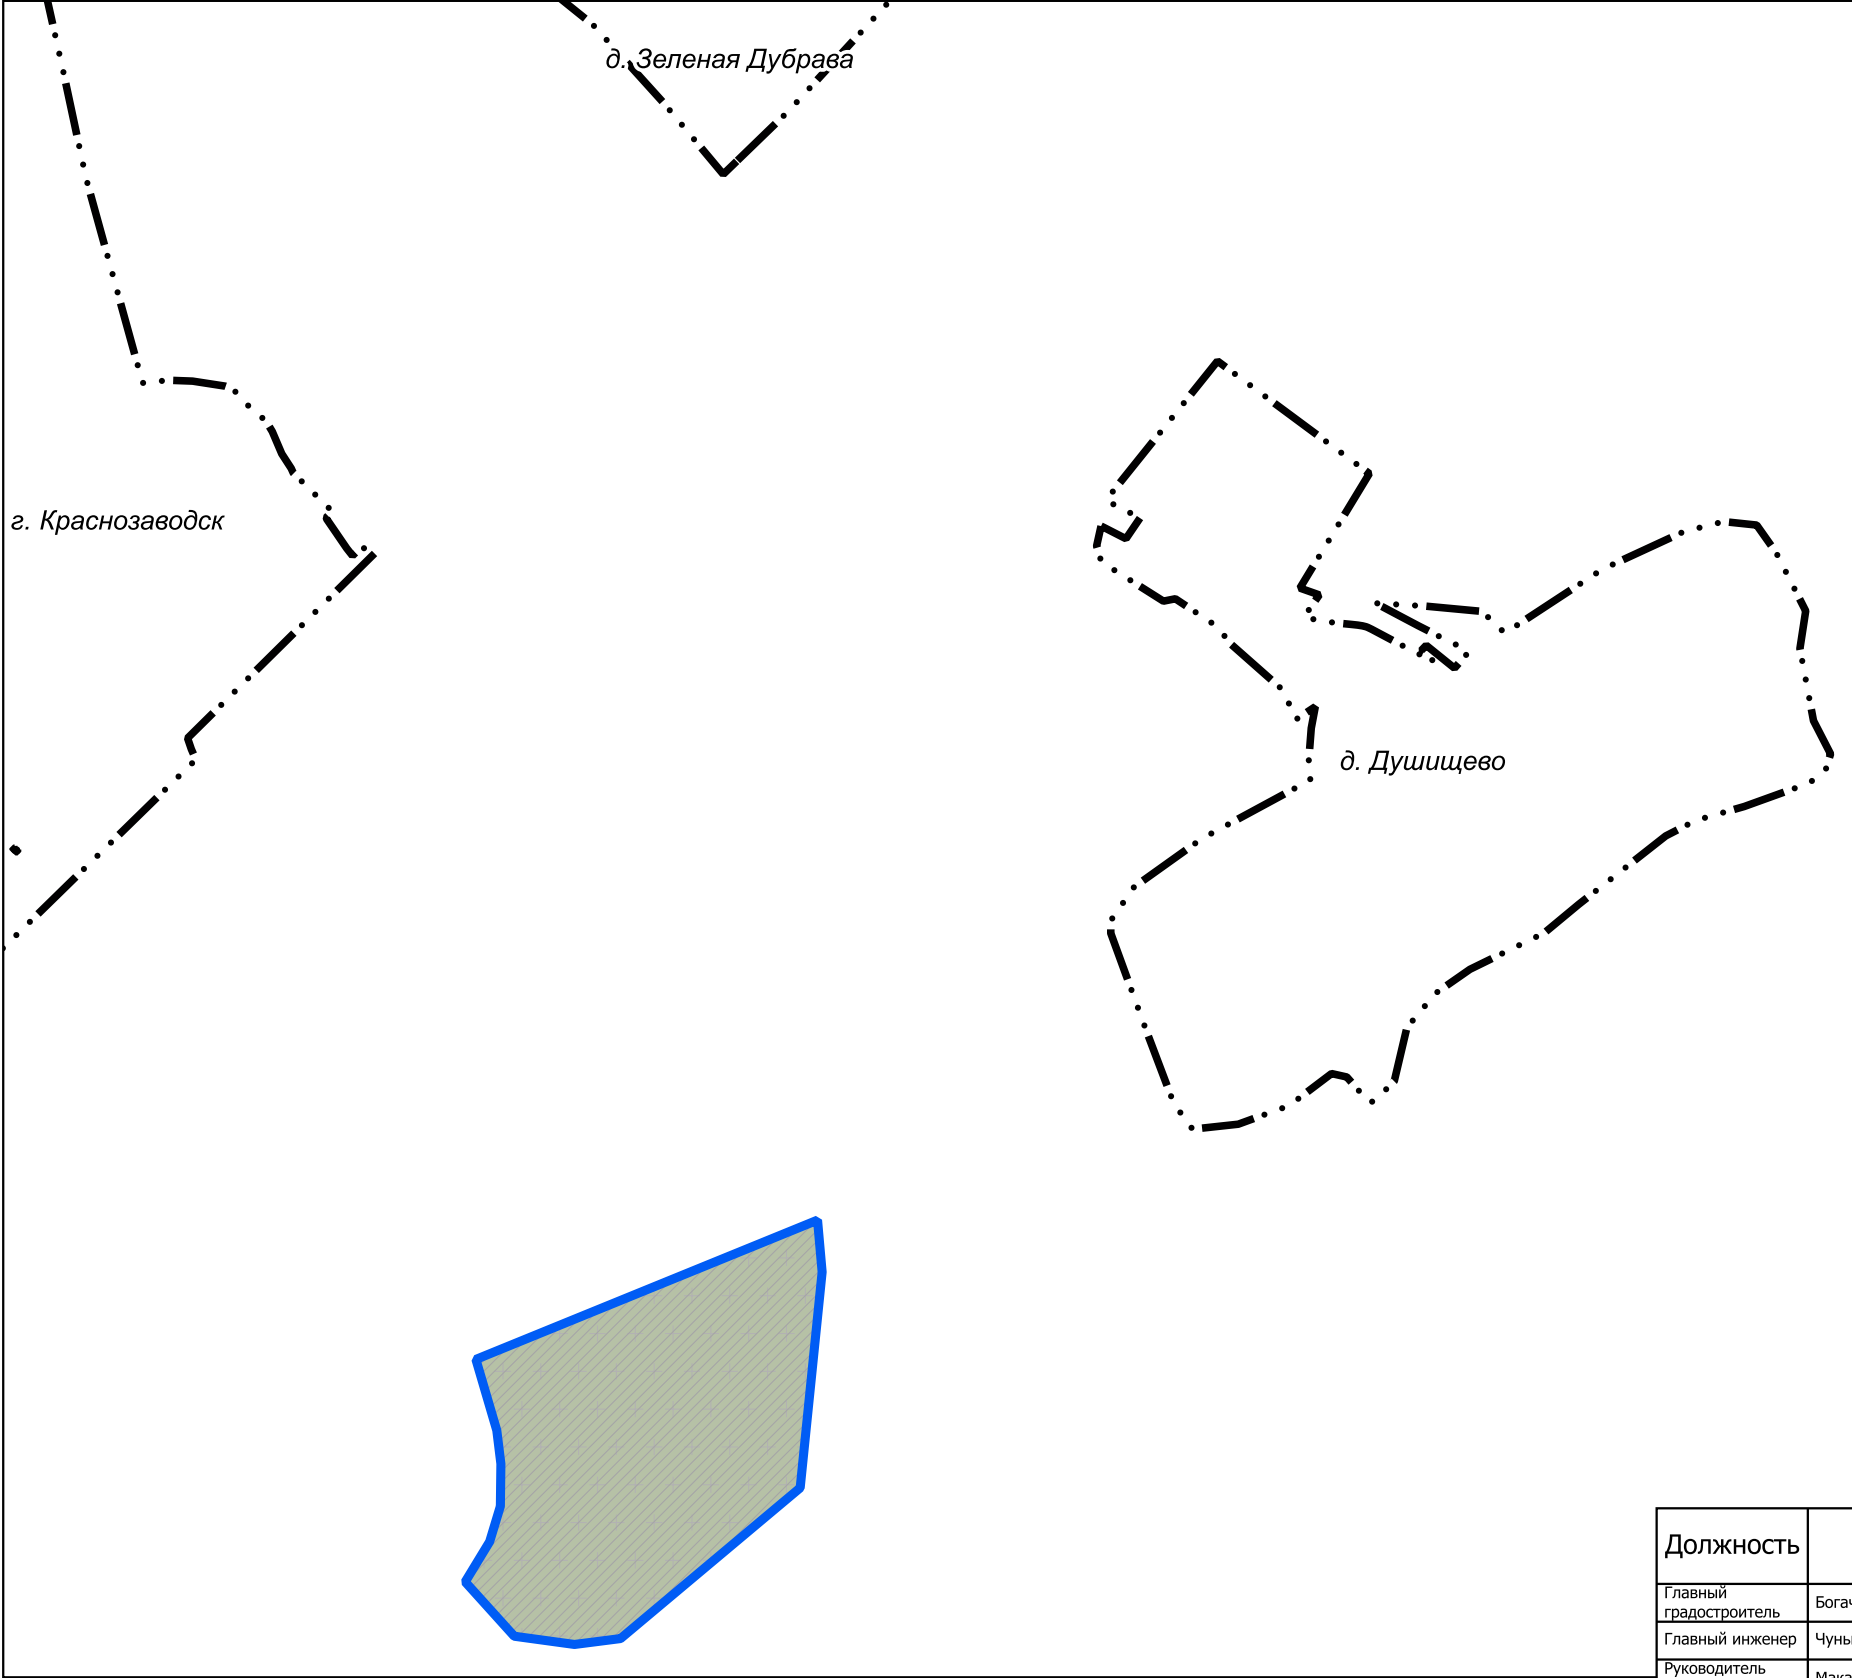

УСЛОВНЫЕ ОБОЗНАЧЕНИЯ

- Границы
- Населённых пунктов
 - Земельный участок с кадастровым номером 50:05:0000000:86310**
 - Земельных участков, поставленных на кадастровый учёт

- Функциональные зоны *
- сущ. план.
- Зона кладбищ

* Параметры функциональных зон и режимы их использования применяются с учетом Решения Исполкома Московского городского и областного Советов народных депутатов от 17.04.1980 № 500-1143 «Об утверждении проекта установления красных линий границ зон санитарной охраны источников водоснабжения г. Москвы в границах ЛПЗП», картами влияния ЗСО.

** Территории и объекты вне границ разработки отображены в информационных целях и не являются предметом утверждения настоящего генерального плана

Земельный участок с кадастровым номером 50:05:0000000:86310 расположен вне границ населённых пунктов

Должность	ФИО	Подпись	Дата	Государственное задание от 16.06.2023 № 834.3			
Главный градостроитель	Богачев П.С.			Московская область, Сергиев-Посадский городской округ			
Главный инженер	Чуньков А.Н.						
Руководитель мастерской	Макаров Н.В.						
ГАП	Хирина Н.В.			Проект внесения изменений в генеральный план Сергиево-Посадского городского округа Московской области применительно к земельному участку с кадастровым номером 50:05:0000000:86310 1 этап	Стадия	Лист	Листов
Ведущий инженер	Бахмутова К.В.				ГП	1.2	
				Карта границ населённых пунктов, входящих в состав городского округа применительно к земельному участку с кадастровым номером 50:05:0000000:86310 М 1:10 000	НИИПИ градостроительства ГАУ МО «НИИПИ градостроительства»		
Проверил	Макаров Н.В.						