


ПРОЕКТ ВНЕСЕНИЕ ИЗМЕНЕНИЙ В ГЕНЕРАЛЬНЫЙ ПЛАН СЕРГИЕВО-ПОСАДСКОГО ГОРОДСКОГО ОКРУГА МОСКОВСКОЙ ОБЛАСТИ ПРИМЕНИТЕЛЬНО К ЗЕМЕЛЬНОМУ УЧАСТКУ С КАДАСТРОВЫМ НОМЕРОМ 50:05:0000000:86310

Карта размещения муниципального образования в устойчивой системе расселения Московской области (без масштаба)

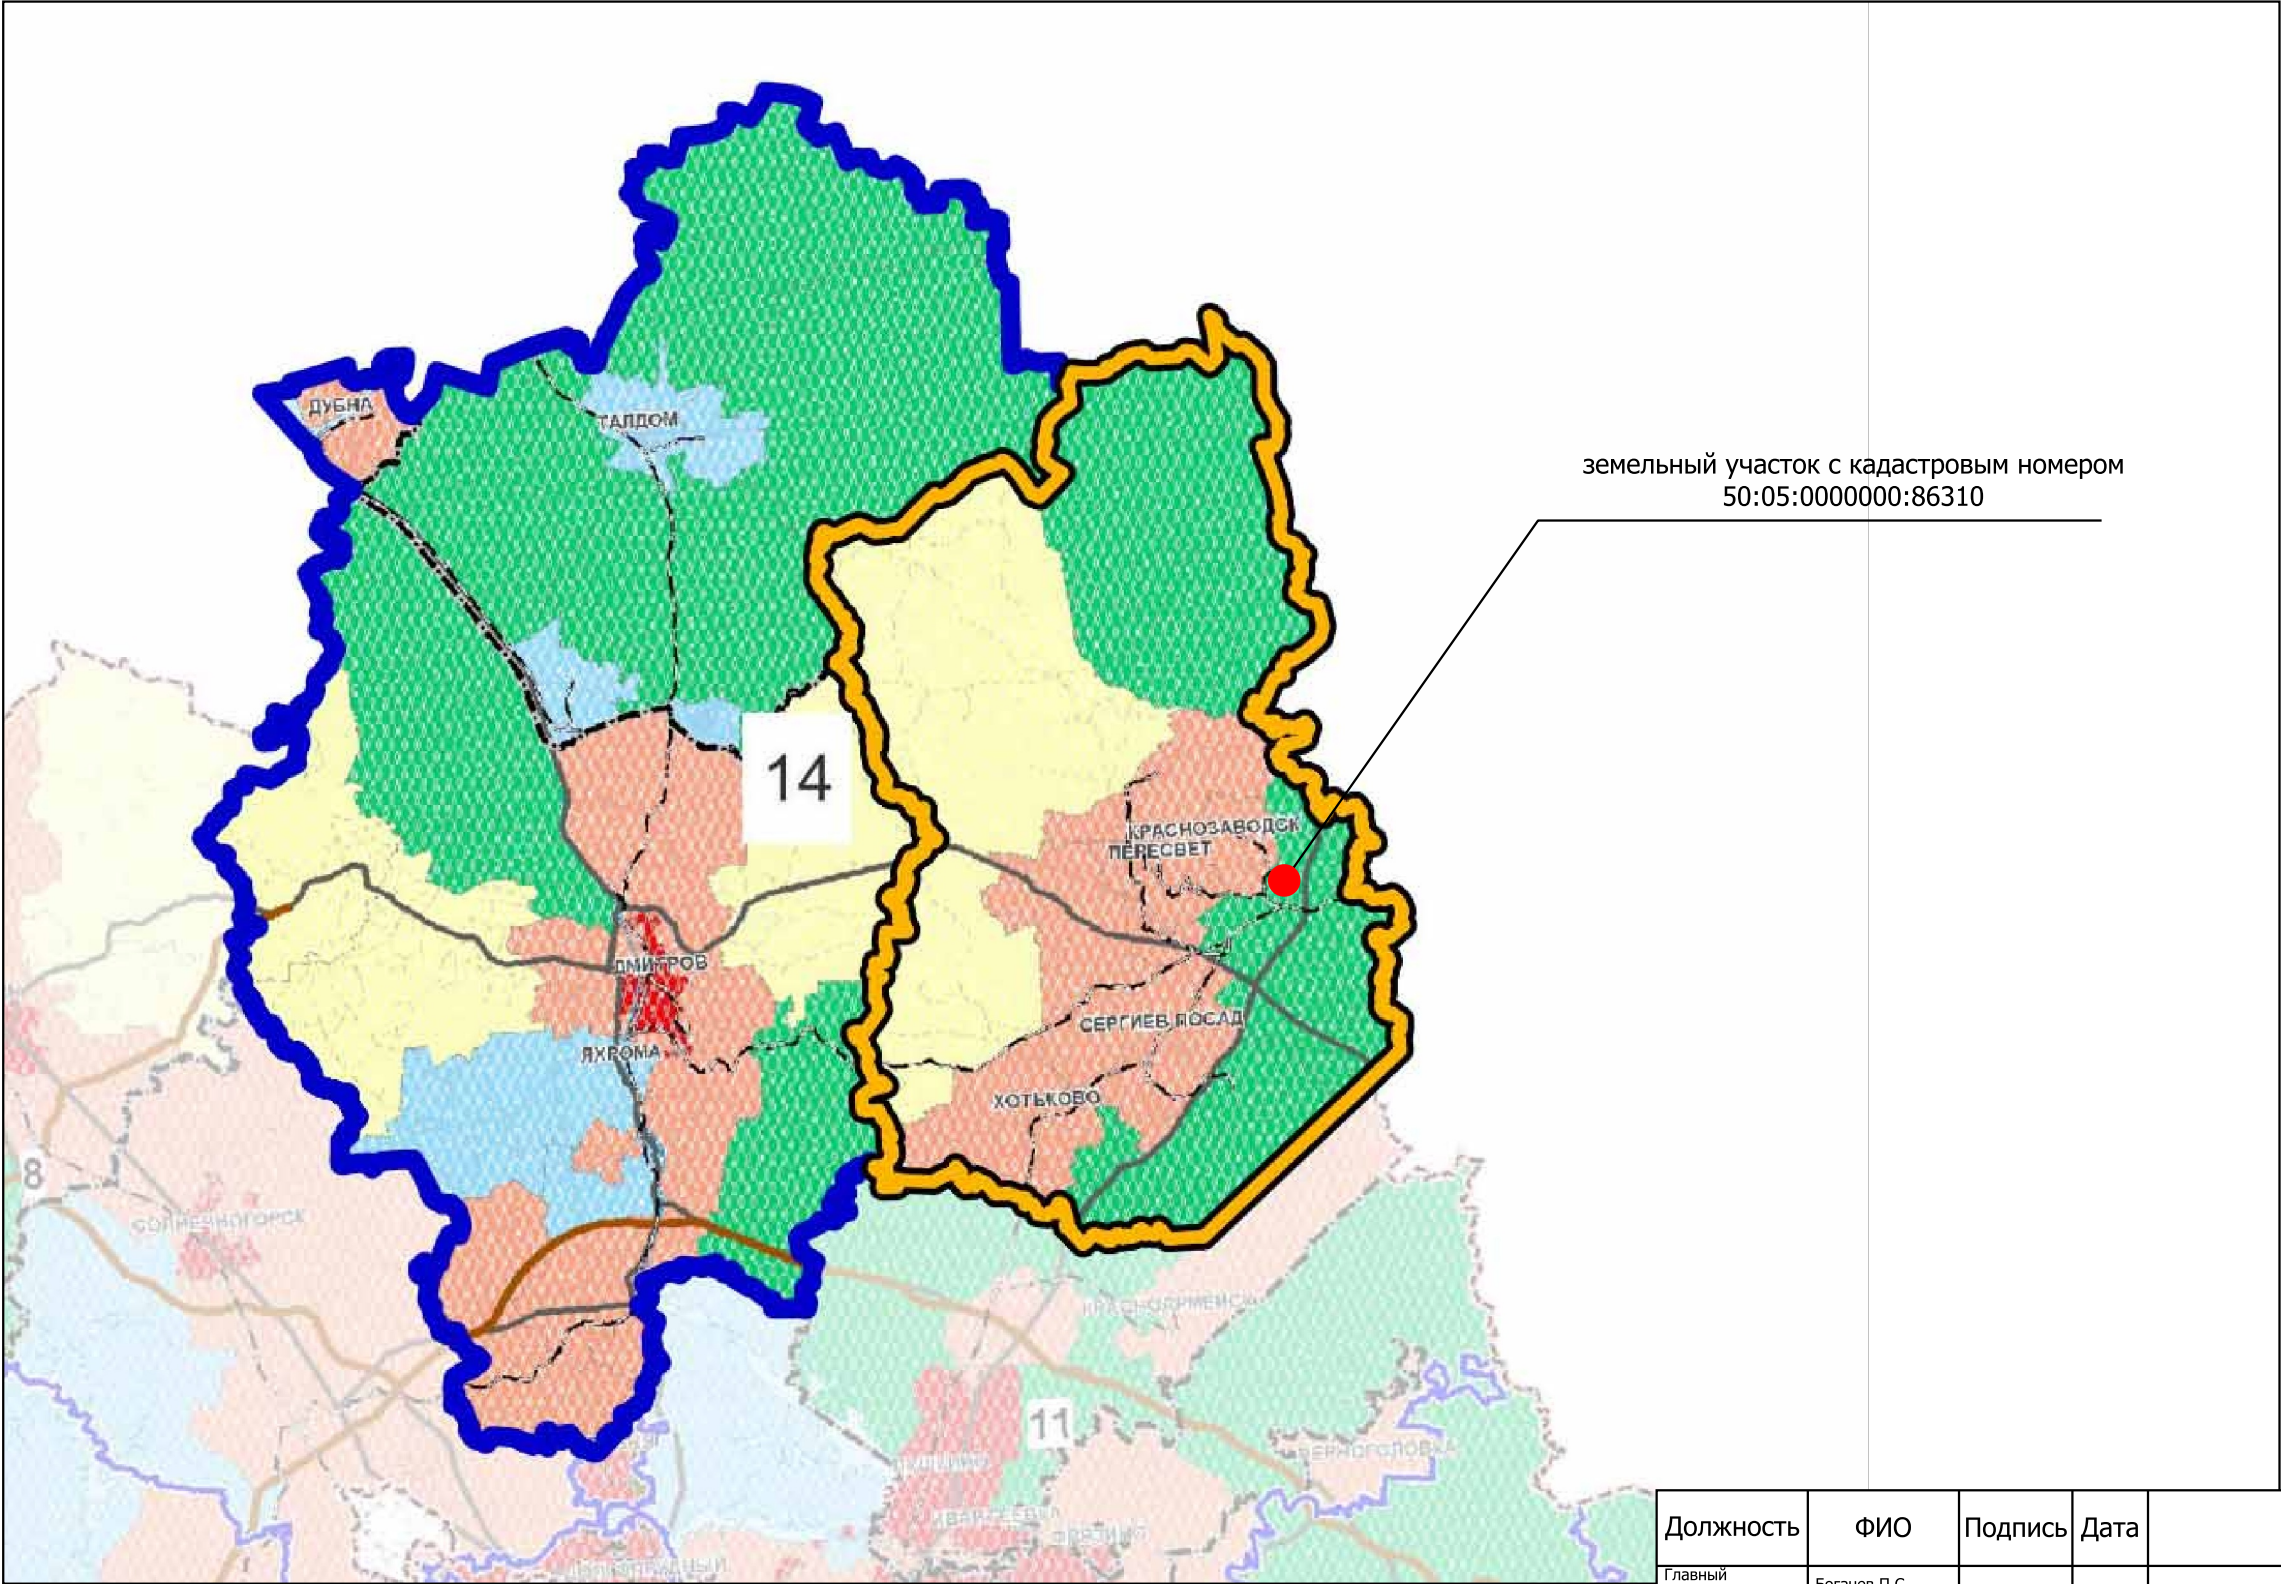

земельный участок с кадастровым номером 50:05:0000000:86310

УСЛОВНЫЕ ОБОЗНАЧЕНИЯ

- ГРАНИЦЫ**
- устойчивой системы расселения
 - Сергиево-Посадского городского округа Московской области

УСТОЙЧИВАЯ СИСТЕМА РАССЕЛЕНИЯ

14 СЕРГИЕВО-ПОСАДСКАЯ

- Модели планировочной организации территории:**
- Урбанизированная
 - Субурбанизированная
 - Аграрная
 - Рекреационная
 - Природно-рекреационная
 - ЦКАД

Должность	ФИО	Подпись	Дата	Государственное задание от 16.06.2023 № 834.3			
Главный градостроитель	Богачев П.С.			Московская область, Сергиев-Посадский городской округ			
Главный инженер	Чуньков А.Н.						
Руководитель мастерской	Макаров Н.В.						
ГАП	Хирина Н.В.			Проект внесения изменений в генеральный план Сергиево-Посадского городского округа Московской области применительно к земельному участку с кадастровым номером 50:05:0000000:86310 1 этап	Стадия	Лист	Листов
Ведущий инженер	Бахмутова К.В.				ГП	2.1	
Проверил	Макаров Н.В.			Карта размещения муниципального образования в устойчивой системе расселения Московской области (без масштаба)		НИИПИ градостроительства ГАУ МО «НИИПИ градостроительства»	