


ПРОЕКТ ВНЕСЕНИЕ ИЗМЕНЕНИЙ В ГЕНЕРАЛЬНЫЙ ПЛАН СЕРГИЕВО-ПОСАДСКОГО ГОРОДСКОГО ОКРУГА МОСКОВСКОЙ ОБЛАСТИ ПРИМЕНИТЕЛЬНО К ЗЕМЕЛЬНОМУ УЧАСТКУ С КАДАСТРОВЫМ НОМЕРОМ 50:05:0000000:86310

Карта зон с особыми условиями использования территории в границах городского округа применительно к земельному участку с кадастровым номером 50:05:0000000:86310, М 1:10 000

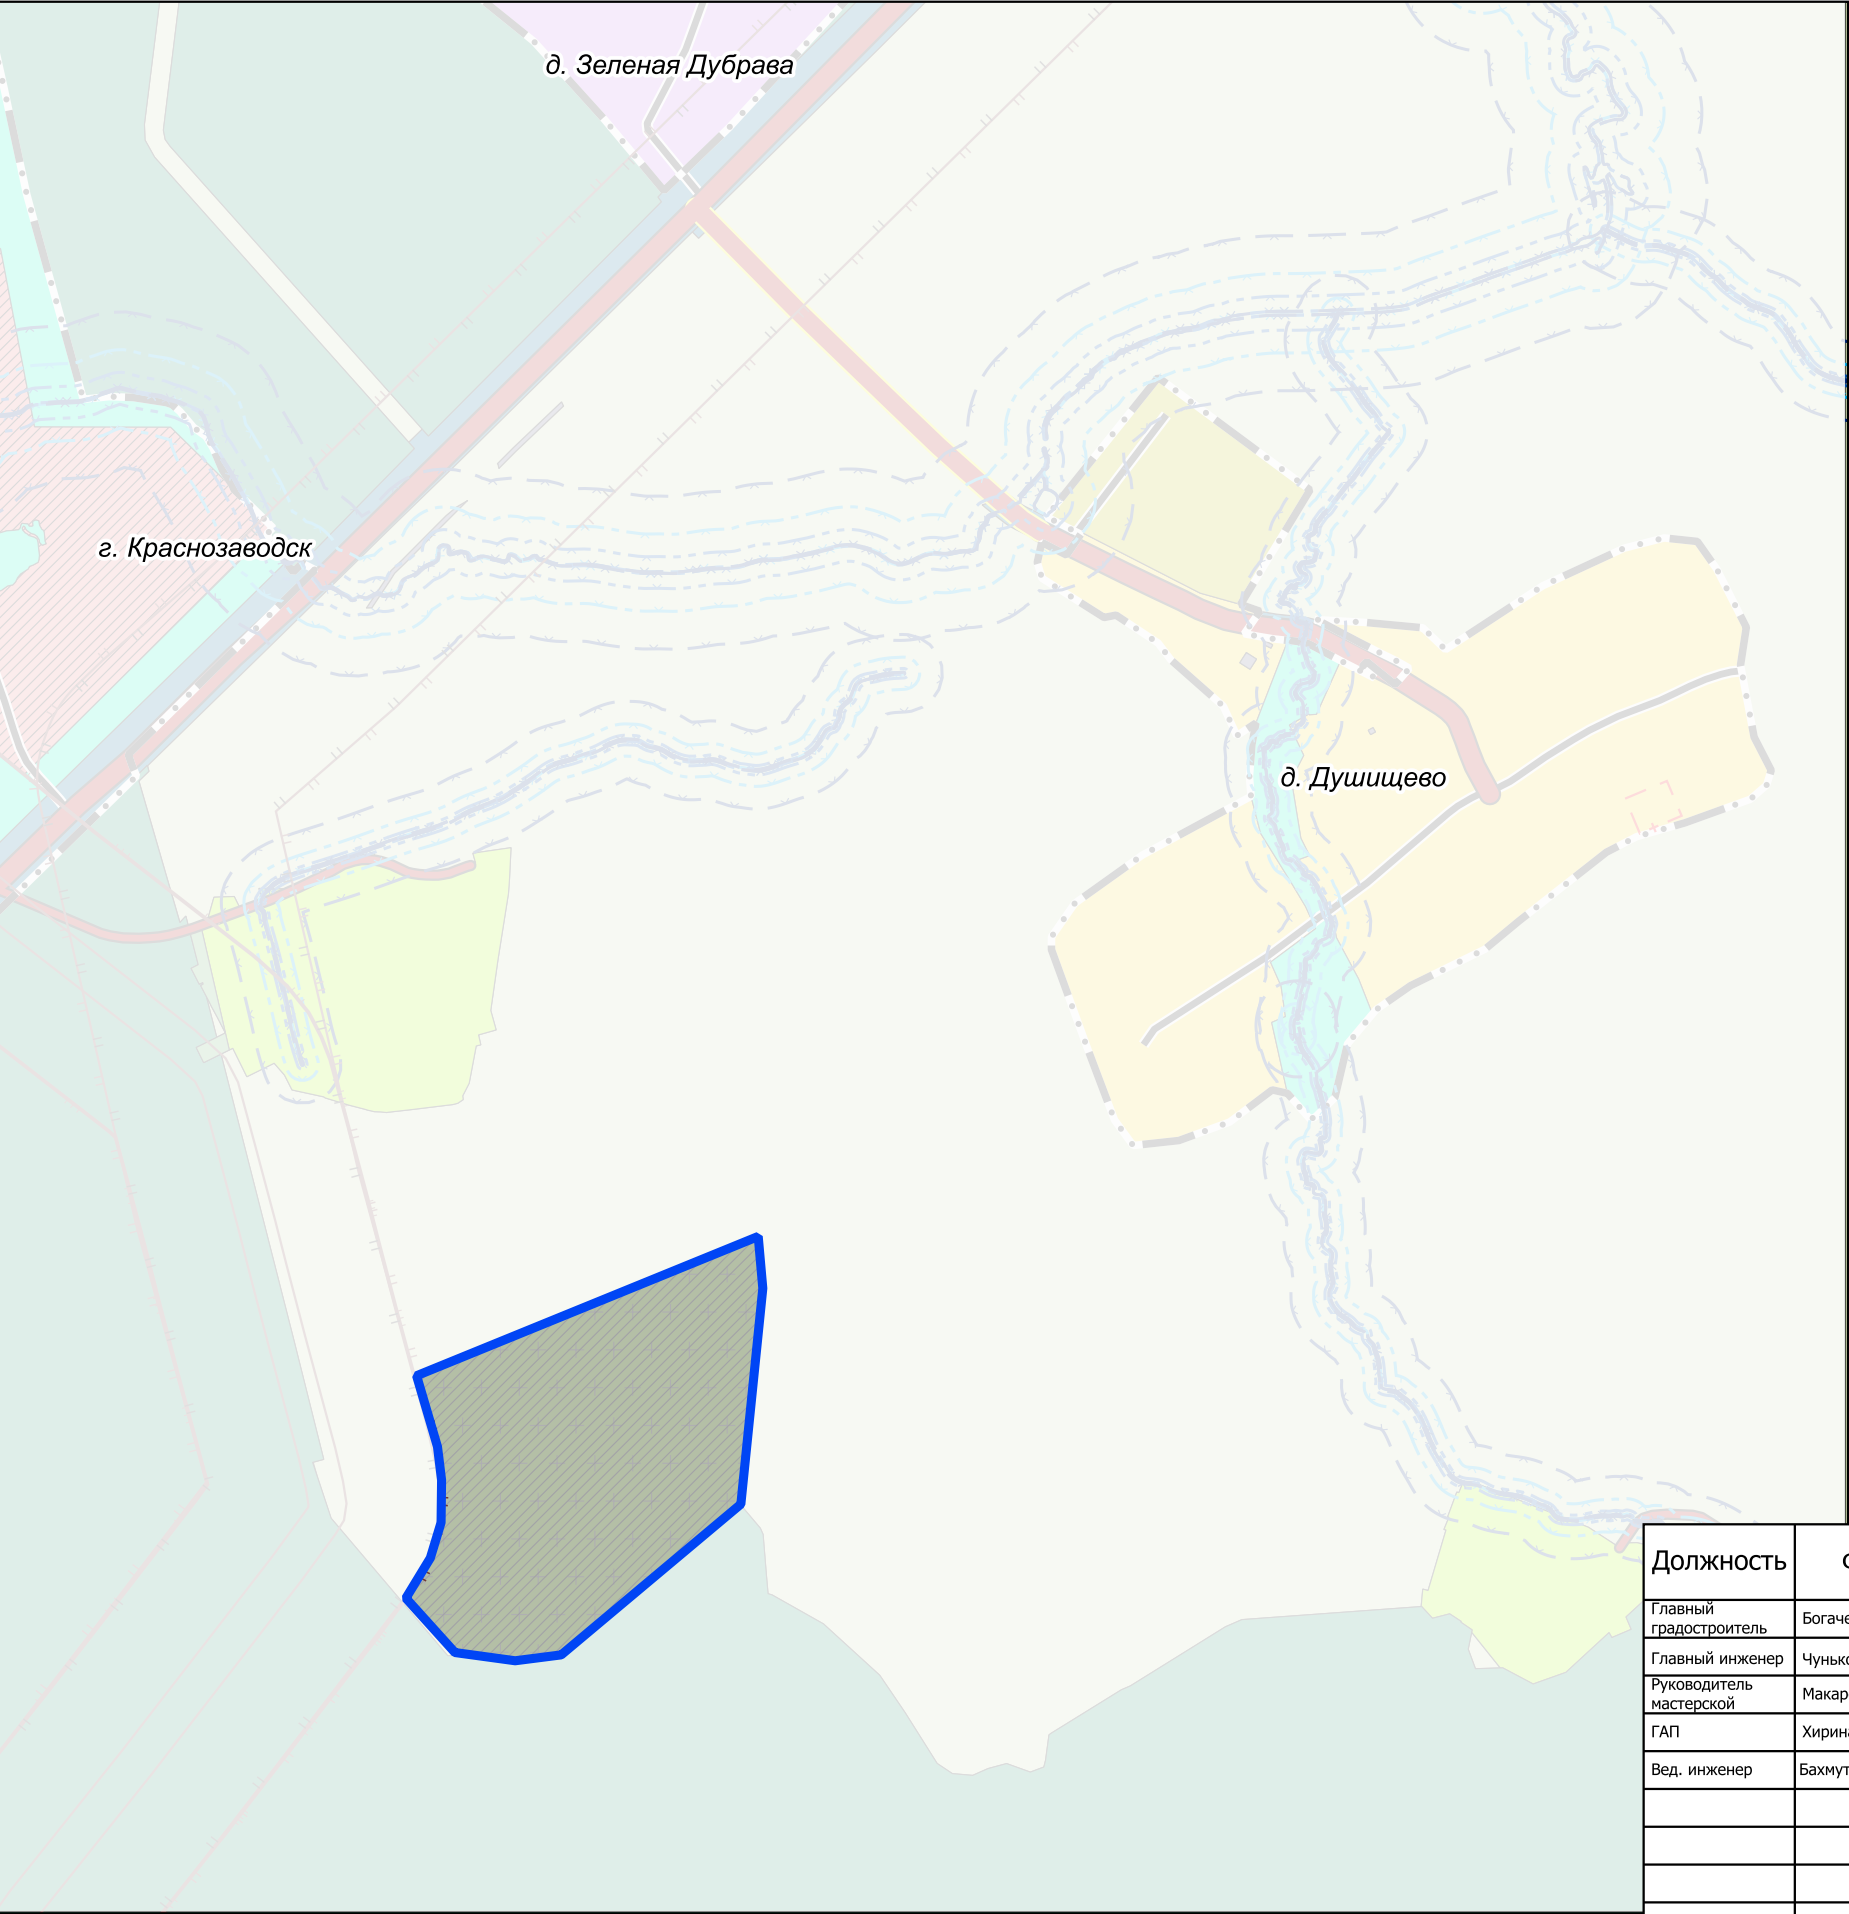

УСЛОВНЫЕ ОБОЗНАЧЕНИЯ

Границы



Населённых пунктов



Земельный участок



с кадастровым номером 50:05:0000000:86310*



Земельных участков, поставленных на кадастровый учёт

Функциональные зоны **

сущ. план.



Зона кладбищ

* Территории и объекты вне границ разработки отображены в информационных целях и не являются предметом утверждения настоящего генерального плана

** Параметры функциональных зон и режимы их использования применяются с учетом Решения Исполкома Московского городского и областного Советов народных депутатов от 17.04.1980 № 500-1143 «Об утверждении проекта установления красных линий границ зон санитарной охраны источников водоснабжения г. Москвы в границах ЛПЗП», картами влияния ЗСО.

Зоны с особыми условиями использования территории в границах земельного участка с кадастровым номером 50:05:0000000:6310 отсутствуют

Должность	ФИО	Подпись	Дата	Государственное задание от 16.06.2023 № 834.3			
Главный градостроитель	Богачев П.С.			Московская область, Сергиев-Посадский городской округ			
Главный инженер	Чуныхов А.Н.						
Руководитель мастерской	Макаров Н.В.						
ГАП	Хирина Н.В.			Проект внесения изменений в генеральный план Сергиево-Посадского городского округа Московской области применительно к земельному участку с кадастровым номером 50:05:0000000:86310 1 этап	Стадия	Лист	Листов
Вед. инженер	Бахмутова К.В.				ГП	2.5	
				Карта зон с особыми условиями использования территории в границах городского округа применительно к земельному участку с кадастровым номером 50:05:0000000:86310, М 1:10 000	НИИПИ градостроительства ГАОУ МО «НИИПИ градостроительства»		
Проверил	Макаров Н.В.						