


Схема расположения земельного участка на кадастровом плане территории, образуемого из земель неразграниченной государственной собственности

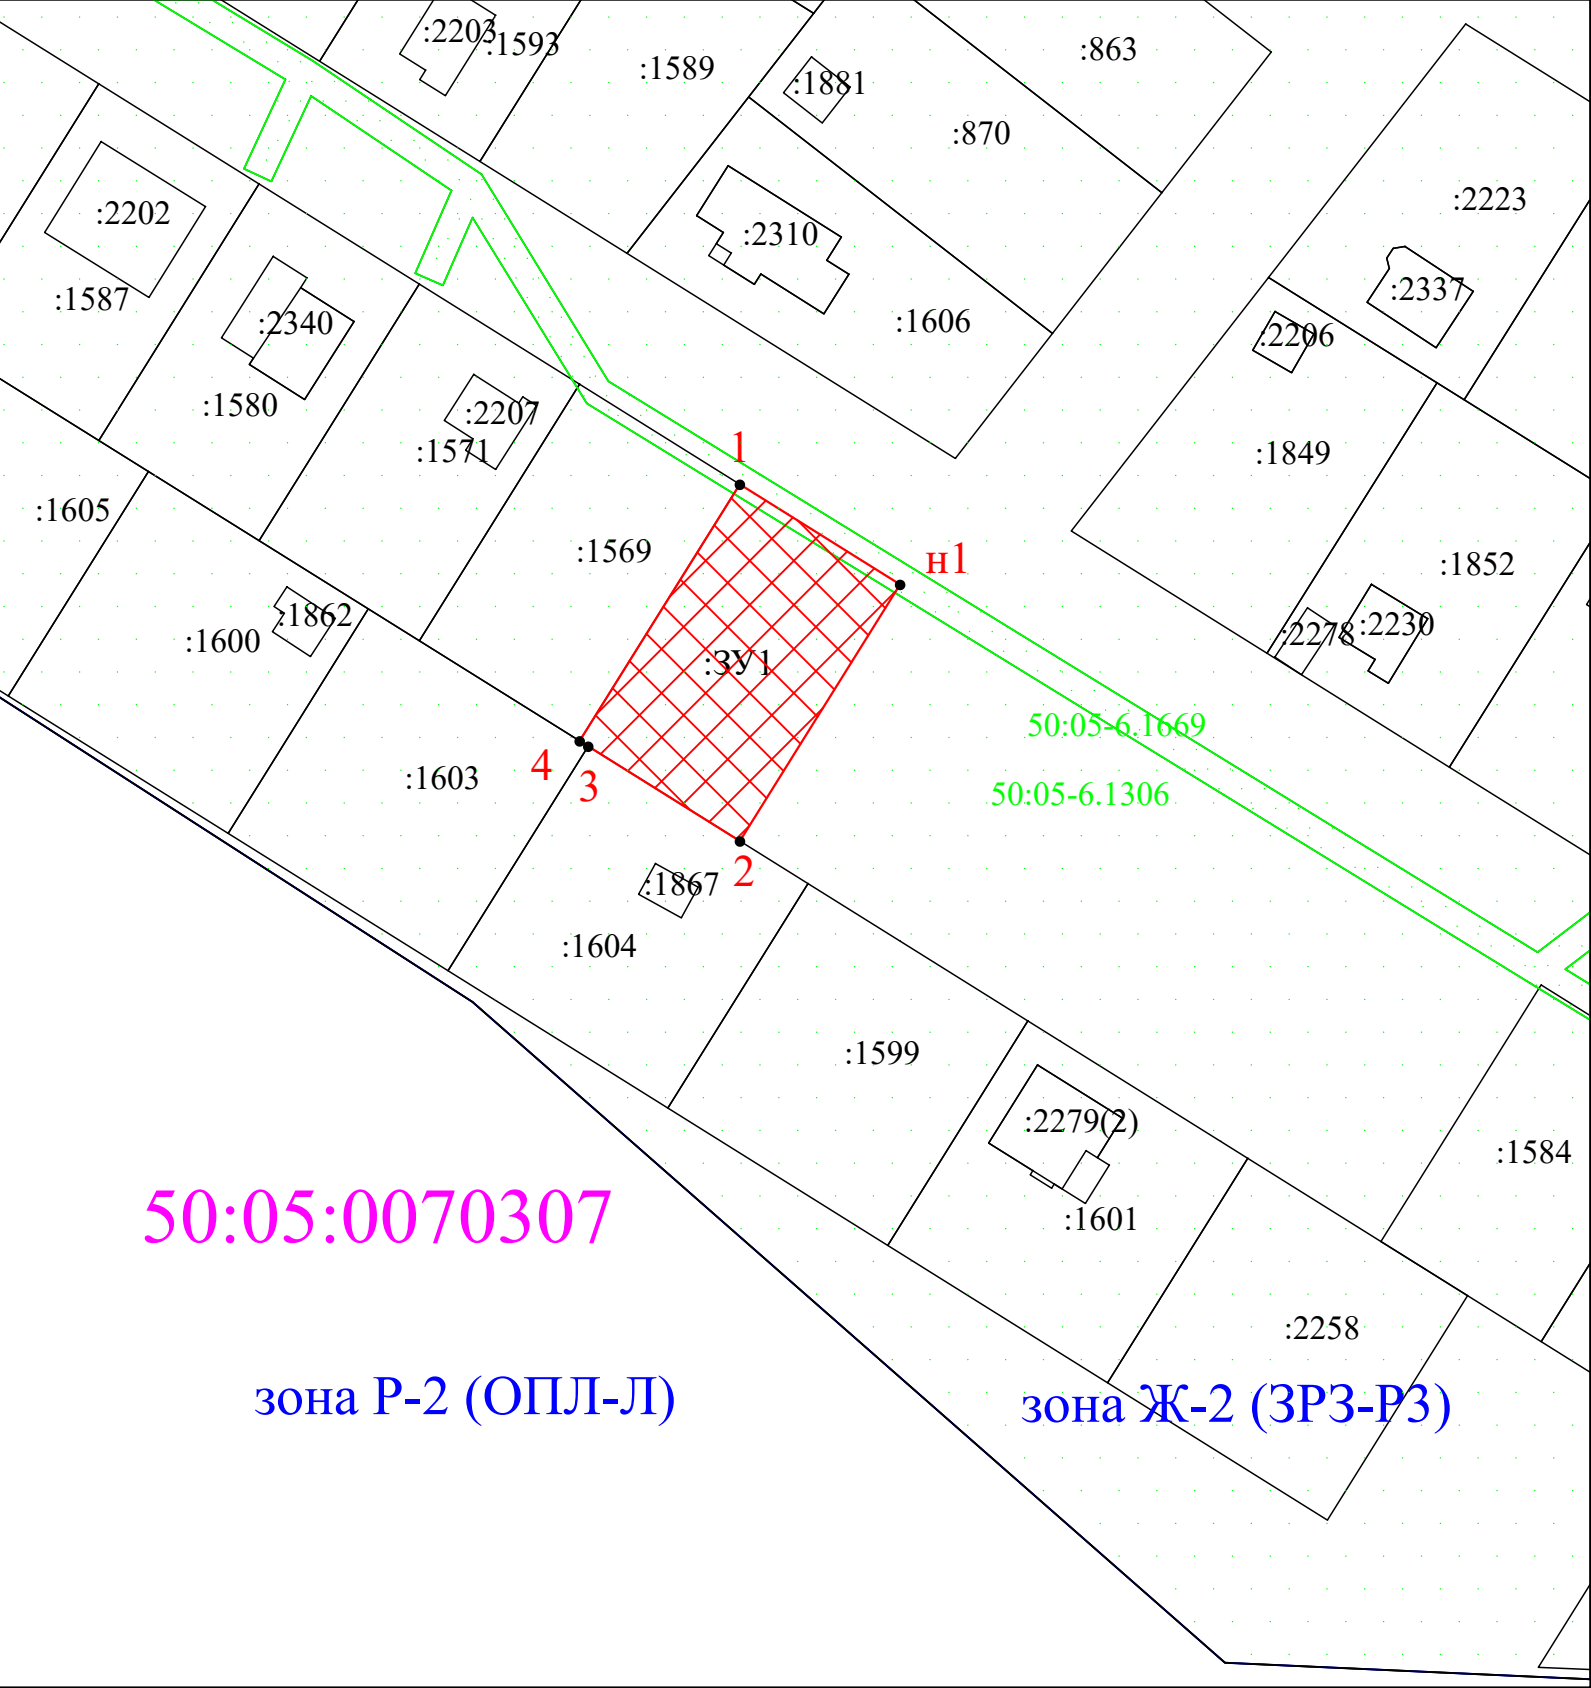

Масштаб 1:1000

Утверждена

(наименование документа об утверждении, включая наименования органов государственной власти или органов местного самоуправления, принявших решение об утверждении схемы или подписавших соглашение о перераспределении земельных участков)

от №

Схема расположения земельного участка или земельных участков на кадастровом плане территории

Площадь земельного участка

1 000 м²

(указывается проектная площадь образуемого земельного участка, вычисленная с использованием федеральной государственной географической информационной системы, обеспечивающей функционирование национальной системы пространственных данных, которой является федеральная государственная географическая информационная система "Единая цифровая платформа "Национальная система пространственных данных" (далее - информационная система), или иных технологических и программных средств с округлением до 1 квадратного метра. Указанное значение площади земельного участка может быть уточнено при проведении кадастровых работ на более чем на десять процентов)

Обозначение характерных точек границ	Координаты, м	
	X	Y
1	2	3
1	532 200,24	2 226 670,75
н1	532 187,00	2 226 691,95
2	532 153,07	2 226 670,76
3	532 165,60	2 226 650,69
4	532 166,31	2 226 649,56
1	532 200,24	2 226 670,75

- Условные обозначения: Система координат МСК-50, зона 2
- :3У1

- образуемый земельный участок
- границы образуемого земельного участка
- границы кадастрового квартала
- :20

- границы земельных участков и ОКС, сведения о которых содержатся в ЕГРН
- 50:05:0070307

- номер кадастрового квартала
- 50:05-6.1306

- ЗОУИТ - Зона регулирования застройки и хозяйственной деятельности - ЗРЗ-3 объекта культурного наследия федерального значения "Архитектурный ансамбль Троице-Сергиевой Лавры в городе Сергиев Посад", XIV - середина XX века (Московская область, Сергиево-Посадский муниципальный район, городское поселение Сергиев Посад, г. Сергиев Посад)
- 50:05-6.1669

- ЗОУИТ - Охранная зона объектов электроэнергетики (объектов электросетевого хозяйства и объектов по производству электрической энергии)
- Ж-2 (ЗРЗ-РЗ)

- Территориальная зона - зона застройки индивидуальными жилыми домами

Категория земель - земли населенных пунктов
Вид разрешенного использования - для индивидуального жилищного строительства