

Утверждена

(наименование документа об утверждении, включая наименования

органов государственной власти или органов местного самоуправления,

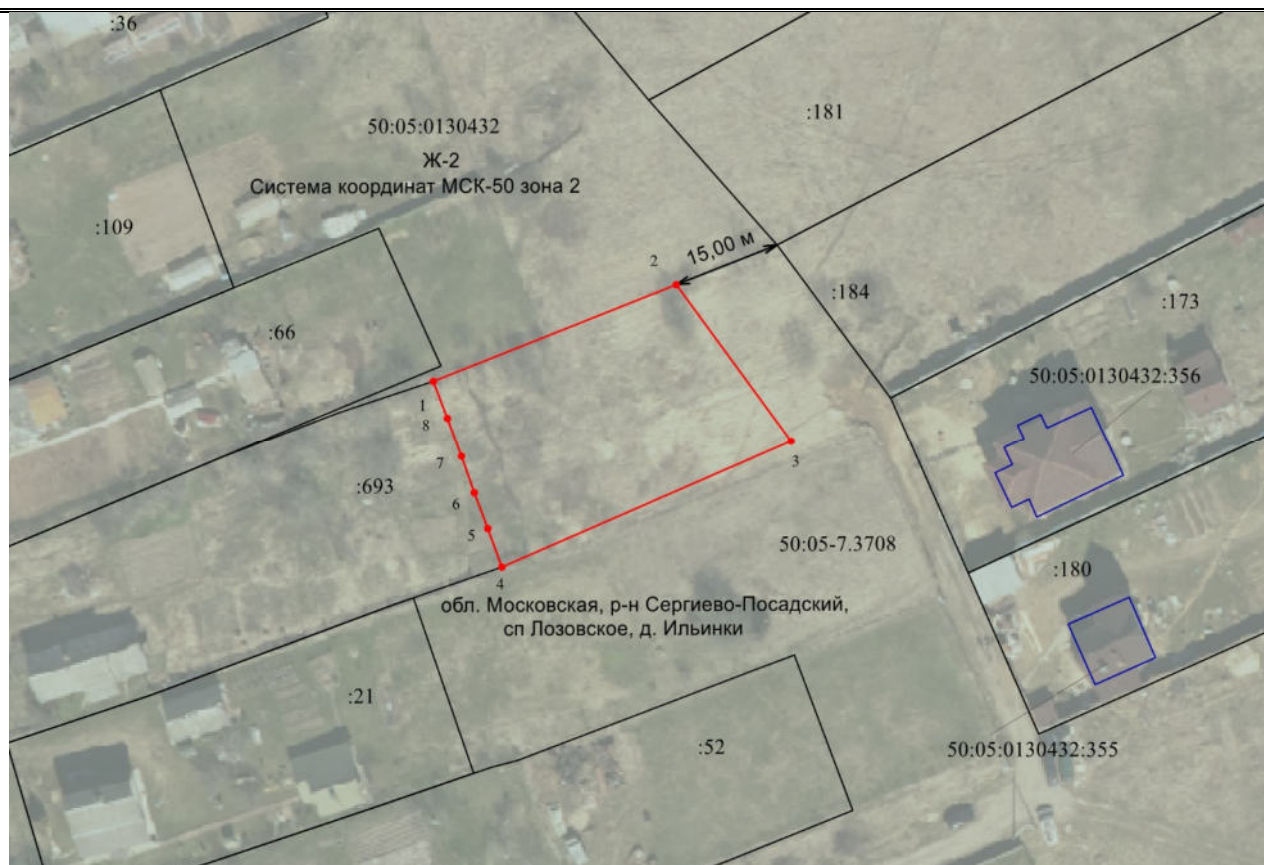
принявших решение об утверждении схемы

или подписавших соглашение о перераспределении земельных участков)

от _____ № _____

Схема расположения земельного участка или земельных участков на кадастровом плане территории

 
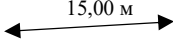
Условный номер земельного участка - (указывается в случае, если предусматривается образование двух и более земельных участков)		
Местоположение: Российская Федерация, обл. Московская, р-н Сергиево-Посадский, сп Лозовское, д. Ильинки		
Площадь земельного участка 1068 м² (указывается проектная площадь образуемого земельного участка, вычисленная с использованием технологических и программных средств, в том числе размещенных на официальном сайте федерального органа исполнительной власти, уполномоченного Правительством Российской Федерации на осуществление государственного кадастрового учета, государственной регистрации прав, ведение Единого государственного реестра недвижимости и предоставление сведений, содержащихся в Едином государственном реестре недвижимости, в информационно-телекоммуникационной сети "Интернет" (далее - официальный сайт), с округлением до 1 квадратного метра. Указанное значение площади земельного участка может быть уточнено при проведении кадастровых работ не более чем на десять процентов)		
Обозначение характерных точек границ	Координаты, м (указываются в случае подготовки схемы расположения земельного участка с использованием технологических и программных средств, в том числе размещенных на официальном сайте. Значения координат, полученные с использованием указанных технологических и программных средств, указываются с округлением до 0,01 метра)	
	Х	У
1	2	3
1	528549.26	2235230.25
2	528562.50	2235263.94
3	528540.80	2235279.75
4	528523.48	2235239.63
5	528528.76	2235237.71
6	528533.76	2235235.89
7	528538.79	2235234.07
8	528544.10	2235232.14
1	528549.26	2235230.25



Масштаб 1 : 1000

Условные обозначения:

Система координат МСК-50, зона 2

	- существующая часть границы, имеющиеся в ГКН сведения о которой достаточны для определения ее местоположения
	- граница образуемого земельного участка
	- обозначение зоны с особыми условиями использования территории/территориальной зоны
	- расстояние до образуемого земельного участка
Ж-2	- зона застройки индивидуальными жилыми домами
50:05-7.3708	- реестровый номер зоны с особыми условиями использования территории/территориальной зоны
50:05:0130432:355	- кадастровый номер здания/сооружения
50:05:0130432	- номер кадастрового квартала
:693	- кадастровый номер земельного участка
● 1	- характерная точка образуемого земельного участка