


ПРОЕКТ ВНЕСЕНИЕ ИЗМЕНЕНИЙ В ГЕНЕРАЛЬНЫЙ ПЛАН СЕРГИЕВО-ПОСАДСКОГО ГОРОДСКОГО ОКРУГА МОСКОВСКОЙ ОБЛАСТИ ПРИМЕНИТЕЛЬНО К ЗЕМЕЛЬНОМУ УЧАСТКУ С КАДАСТРОВЫМ НОМЕРОМ 50:05:0000000:86310

Карта границ зон негативного воздействия существующих и планируемых объектов капитального строительства применительно к земельному участку с кадастровым номером 50:05:0000000:86310, М 1:10 000

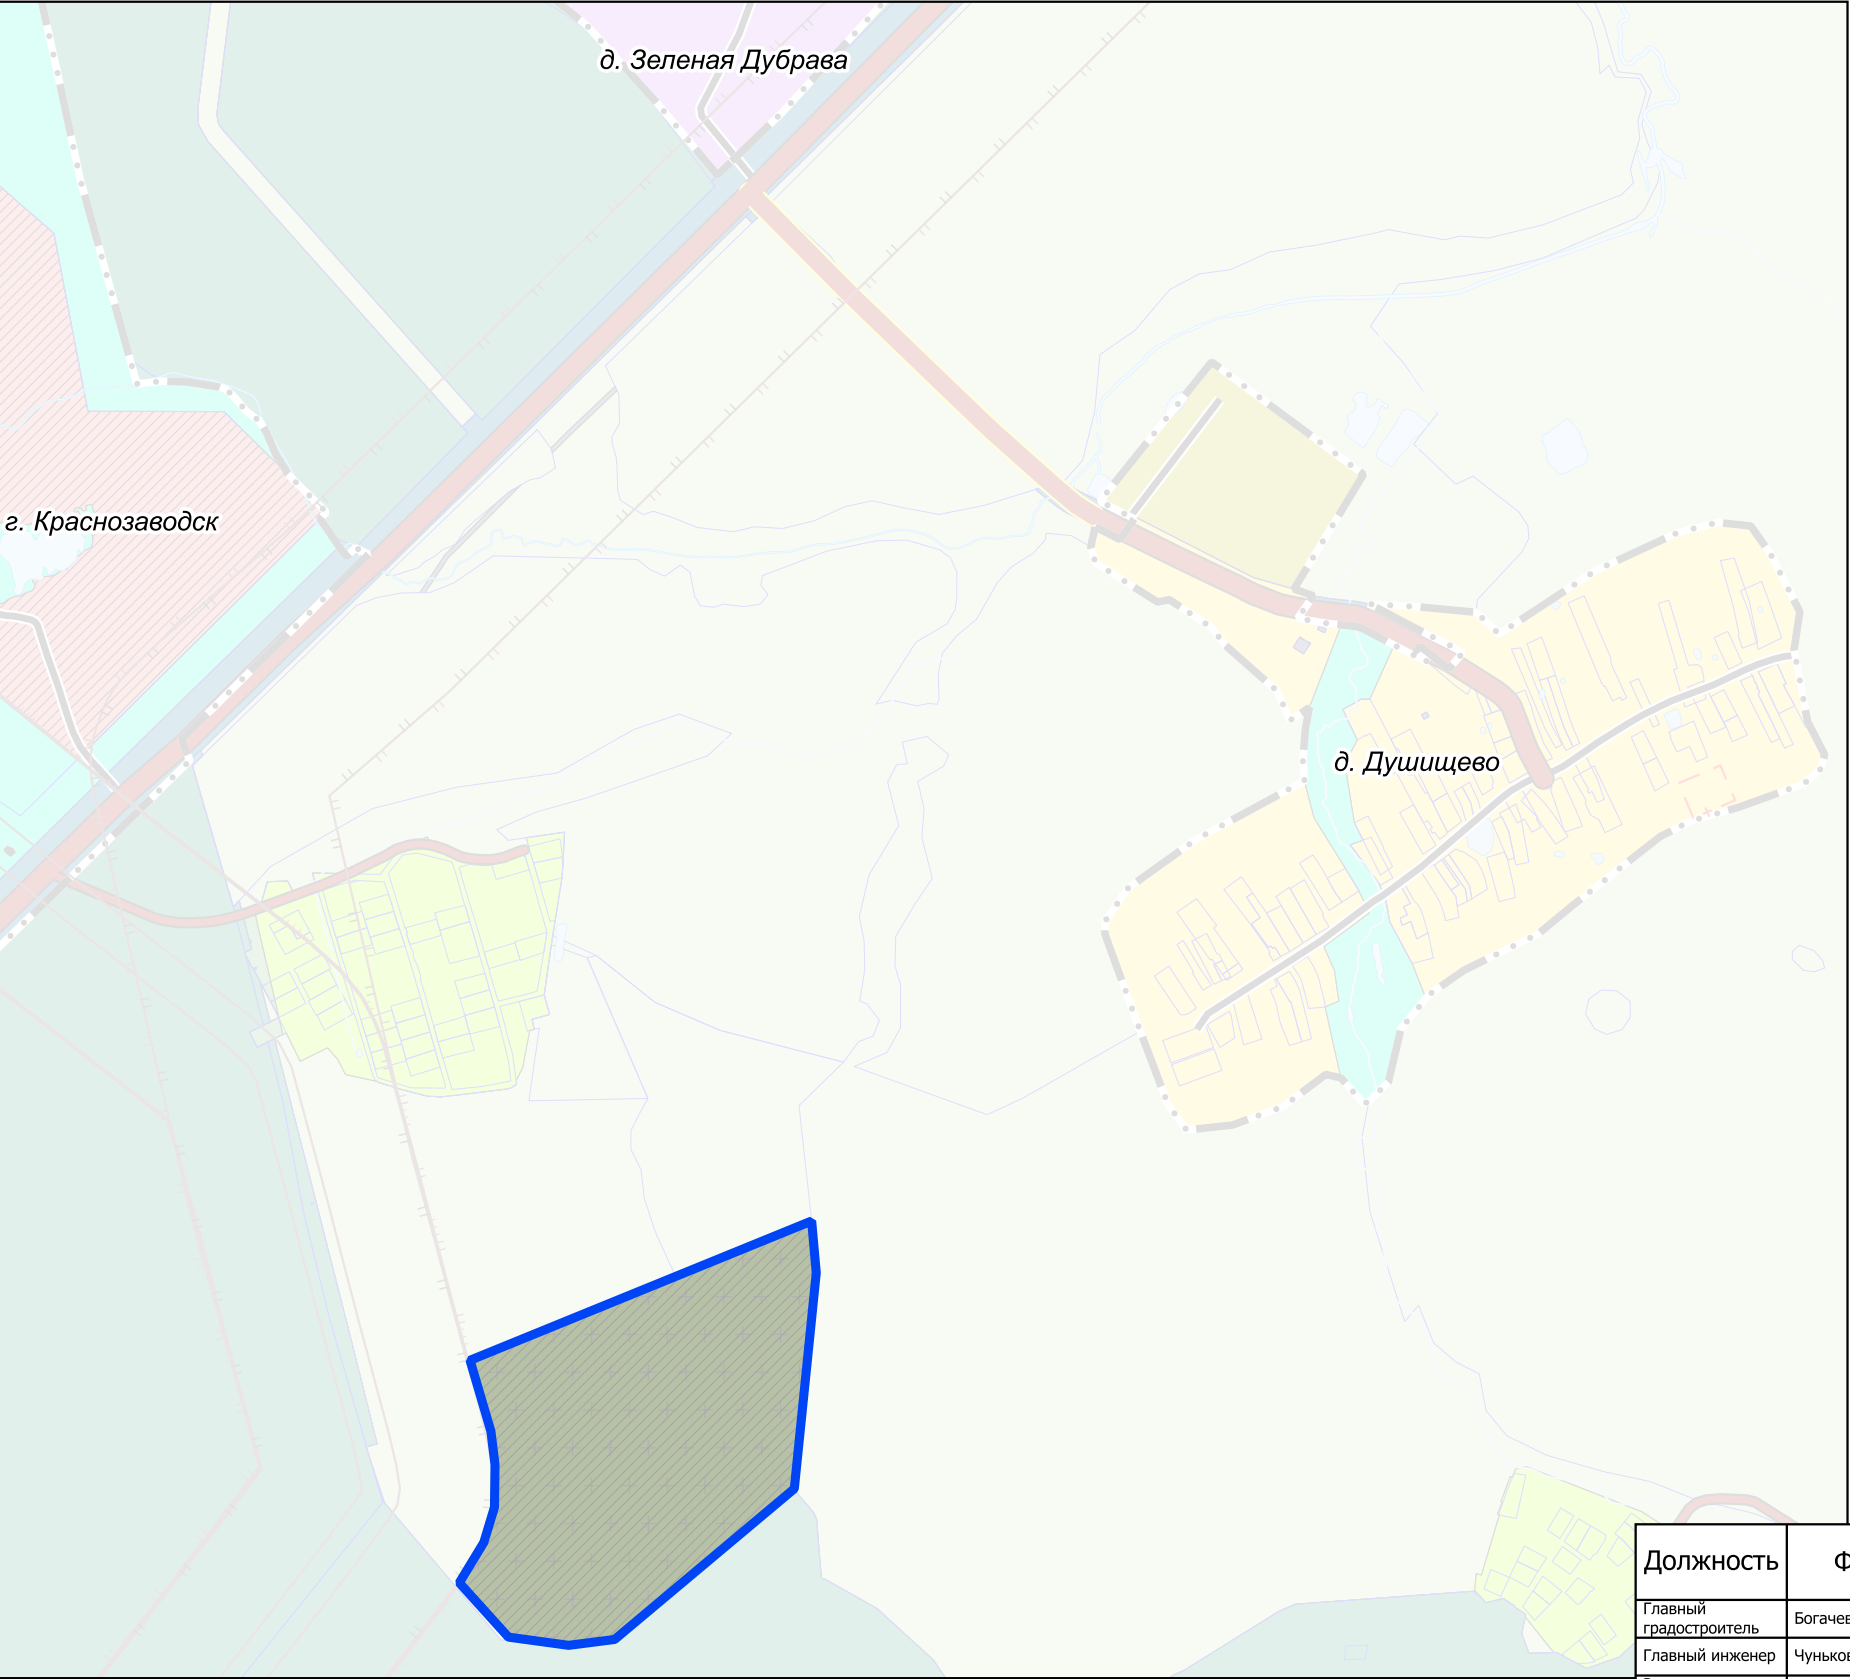

УСЛОВНЫЕ ОБОЗНАЧЕНИЯ

Границы

- Населённых пунктов
- Земельный участок с кадастровым номером 50:05:0000000:86310 \*
- Земельных участков, поставленных на кадастровый учёт

Функциональные зоны \*\*

сущ. план.

- Зона кладбищ

\* Территории и объекты вне границ разработки отображены в информационных целях и не являются предметом утверждения настоящего генерального плана

\*\* Параметры функциональных зон и режимы их использования применяются с учетом Решения Исполкома Московского городского и областного Советов народных депутатов от 17.04.1980 № 500-1143 «Об утверждении проекта установления красных линий границ зон санитарной охраны источников водоснабжения г. Москвы в границах ЛПЗП», картами влияния ЗСО.

**Зоны негативного воздействия существующих и планируемых объектов капитального строительства применительно к земельному участку с кадастровым номером 50:05:0000000:86310 отсутствует**

| Должность               | ФИО            | Подпись | Дата | Государственное задание от 16.06.2023 № 834.3   |                                                               |      |        |
|-------------------------|----------------|---------|------|---|---------------------------------------------------------------|------|--------|
| Главный градостроитель  | Богачев П.С.   |         |      | Московская область, Сергиев-Посадский городской округ   |                                                               |      |        |
| Главный инженер         | Чуныхов А.Н.   |         |      |   |                                                               |      |        |
| Руководитель мастерской | Макаров Н.В.   |         |      |   |                                                               |      |        |
| ГАП                     | Хирин Н.В.     |         |      | Проект внесения изменений в генеральный план Сергиево-Посадского городского округа Московской области применительно к земельному участку с кадастровым номером 50:05:0000000:86310<br>1 этап | Стадия                                                        | Лист | Листов |
| Ведущий инженер         | Бахмутова К.В. |         |      |   | ГП                                                            | 2.8  |        |
|                         |                |         |      |   | НИИПИ градостроительства<br>ГАО МО «НИИПИ градостроительства» |      |        |
| Проверил                | Макаров Н.В.   |         |      |   |                                                               |      |        |