


Схема расположения земельного участка на
кадастровом плане (кадастровой карте)
территории кадастрового квартала
N 50:05:0070707

наименование документа об утверждении, включая постановления
органов государственной власти или органов местного
самоуправления, принявших решение об утверждении схемы или
подписавших соглашение о перераспределении земельных участков
от _____ № _____

Местоположение: Российская Федерация, Московская область, Сергиево-Посадский городской округ,
город Сергиев Посад, ул. Маслиева, д.3

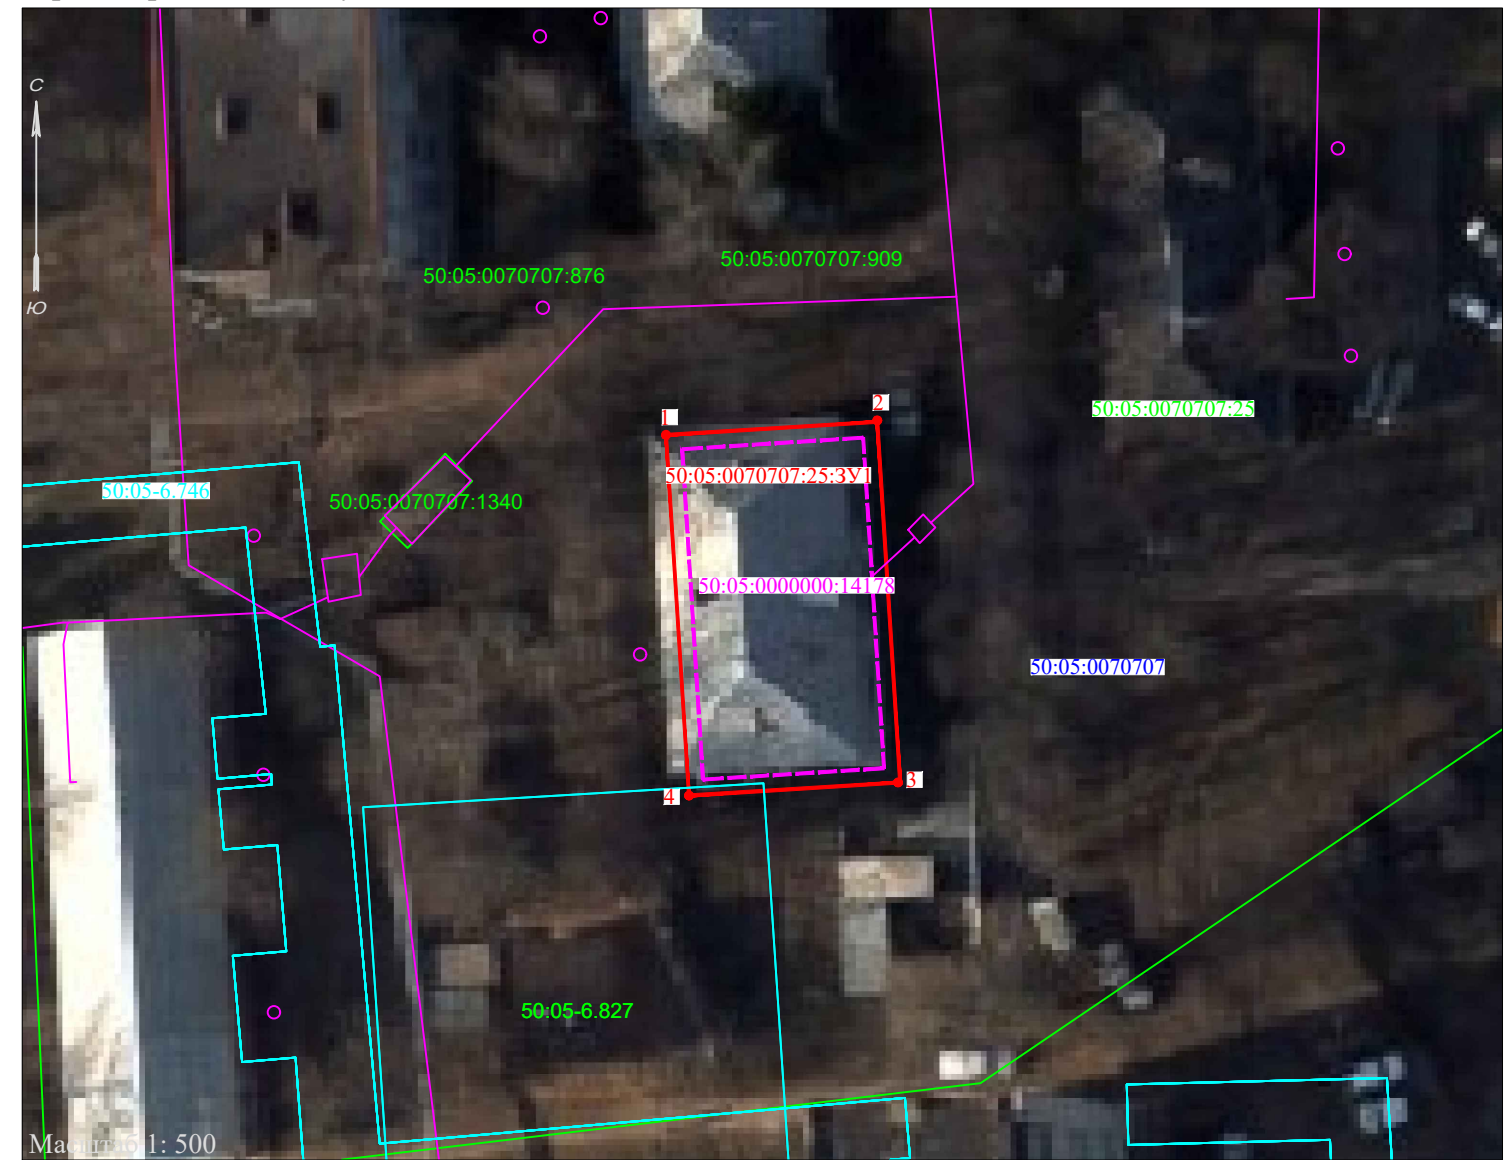

-границы кадастровых кварталов

-граница образуемого земельного участка

-границы объектов недвижимости, учтённых в ЕГРН

-границы охранных, территориальных и иных зон, учтённых в ЕГРН

-объекты капитального строительства, учтённые в ЕГРН

-контур жилого дома

-характерная точка границы земельного участка

50:05:0070707

-кадастровый номер кадастрового квартала

50:05:0070707:25

-кадастровый номер объекта недвижимости, учтённого в ЕГРН

50:05:0000000:14178

-кадастровый номер объекта капитального строительства, учтённого в ЕГРН

50:05-6.746

-номер охранный, территориальной и иной зоны, учтённой в ЕГРН

50:05:0070707:25:3У1

-условный номер образуемого земельного участка

Система координат МСК-50

Условный номер земельного участка 50:05:0070707:25:3У1

Названия точек	КООРДИНАТЫ, м	
	X	Y
1	528009,06	2231249,23
2	528009,94	2231263,19
3	527986,09	2231264,71
4	527985,22	2231250,74
1	528009,06	2231249,23

Площадь 334 кв.м