

Схема расположения земельного участка на
кадастровом плане (кадастровой карте)
территории кадастрового квартала
№ 50:05:0070602

наименование документа об утверждении, включая постановления


органов государственной власти или органов местного

самоуправления, принявших решение об утверждении схемы или

подписавших соглашение о перераспределении земельных участков

от №

Местоположение: Российская Федерация, Московская область, Сергиево-Посадский городской округ,
г. Сергиев Посад, ул. Клубная, д. 26

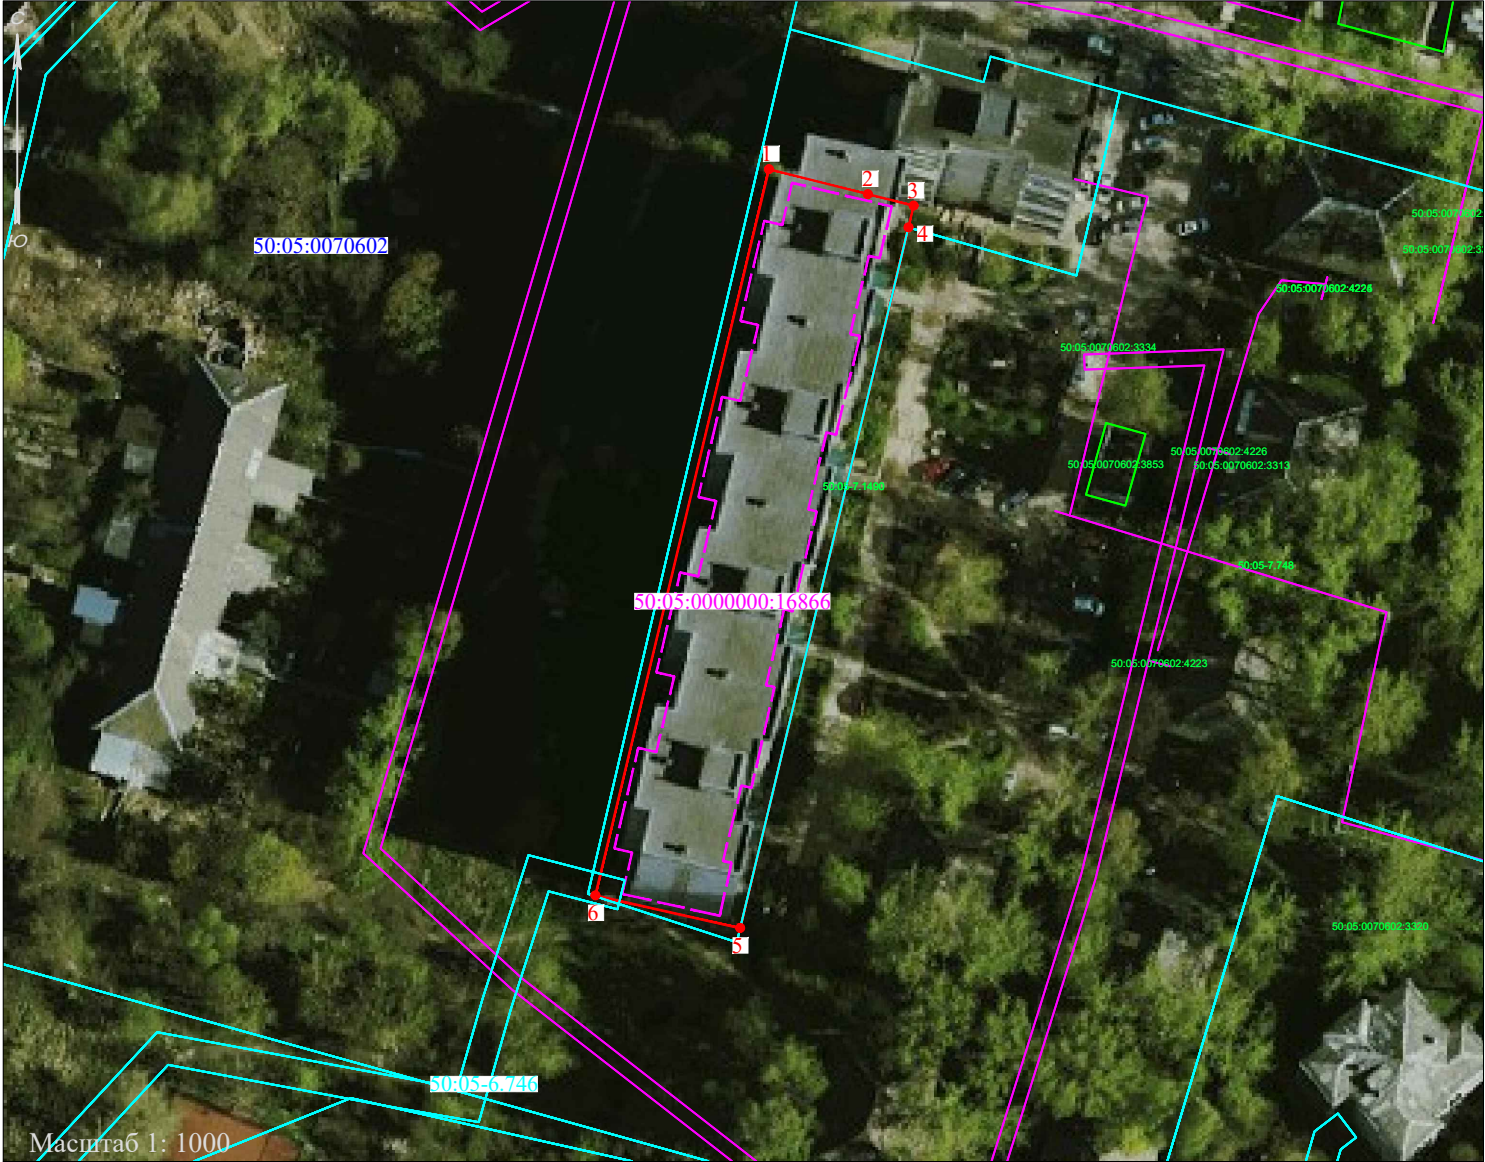

- Условные обозначения
- границы кадастровых кварталов
- граница образуемого земельного участка
- границы объектов недвижимости, учтённых в ЕГРН
- границы охранных, территориальных и иных зон, учтённых в ЕГРН
- объекты капитального строительства, учтённые в ЕГРН
- контур жилого дома
- 1

-характерная точка границы земельного участка
- 50:05:0070602

-кадастровый номер кадастрового квартала
- 50:05:0070602:71

-кадастровый номер объекта недвижимости, учтённого в ЕГРН
- 50:05:0000000:16866

-кадастровый номер объекта капитального строительства, учтённого в ЕГРН
- 50:05-6.746

-номер охранный, территориальной и иной зоны, учтённой в ЕГРН

Геодетические данные испрашиваемого земельного участка

Названия точек	Система координат МСК-50	
	КОординаты, м	
	X	Y
1	528636,58	2229338,33
2	528633,26	2229351,49
3	528631,73	2229357,57
4	528628,85	2229356,88
5	528535,68	2229334,51
6	528540,03	2229315,24
1	528636,58	2229338,33
Площадь 1960 кв.м		

На испрашиваемом земельном участке расположен объект капитального
строительства с кадастровым номером № 50:05:0000000:16866