

Схема расположения земельного участка на
кадастровом плане (кадастровой карте)
территории кадастрового квартала
№ 50:05:0070706

наименование документа об утверждении, включая постановления


органов государственной власти или органов местного

самоуправления, принявших решение об утверждении схемы или

подписавших соглашение о перераспределении земельных участков

от №

Местоположение: Российская Федерация, Московская область, Сергиево-Посадский городской округ,
г. Сергиев Посад, ул. Центральная, д. 10

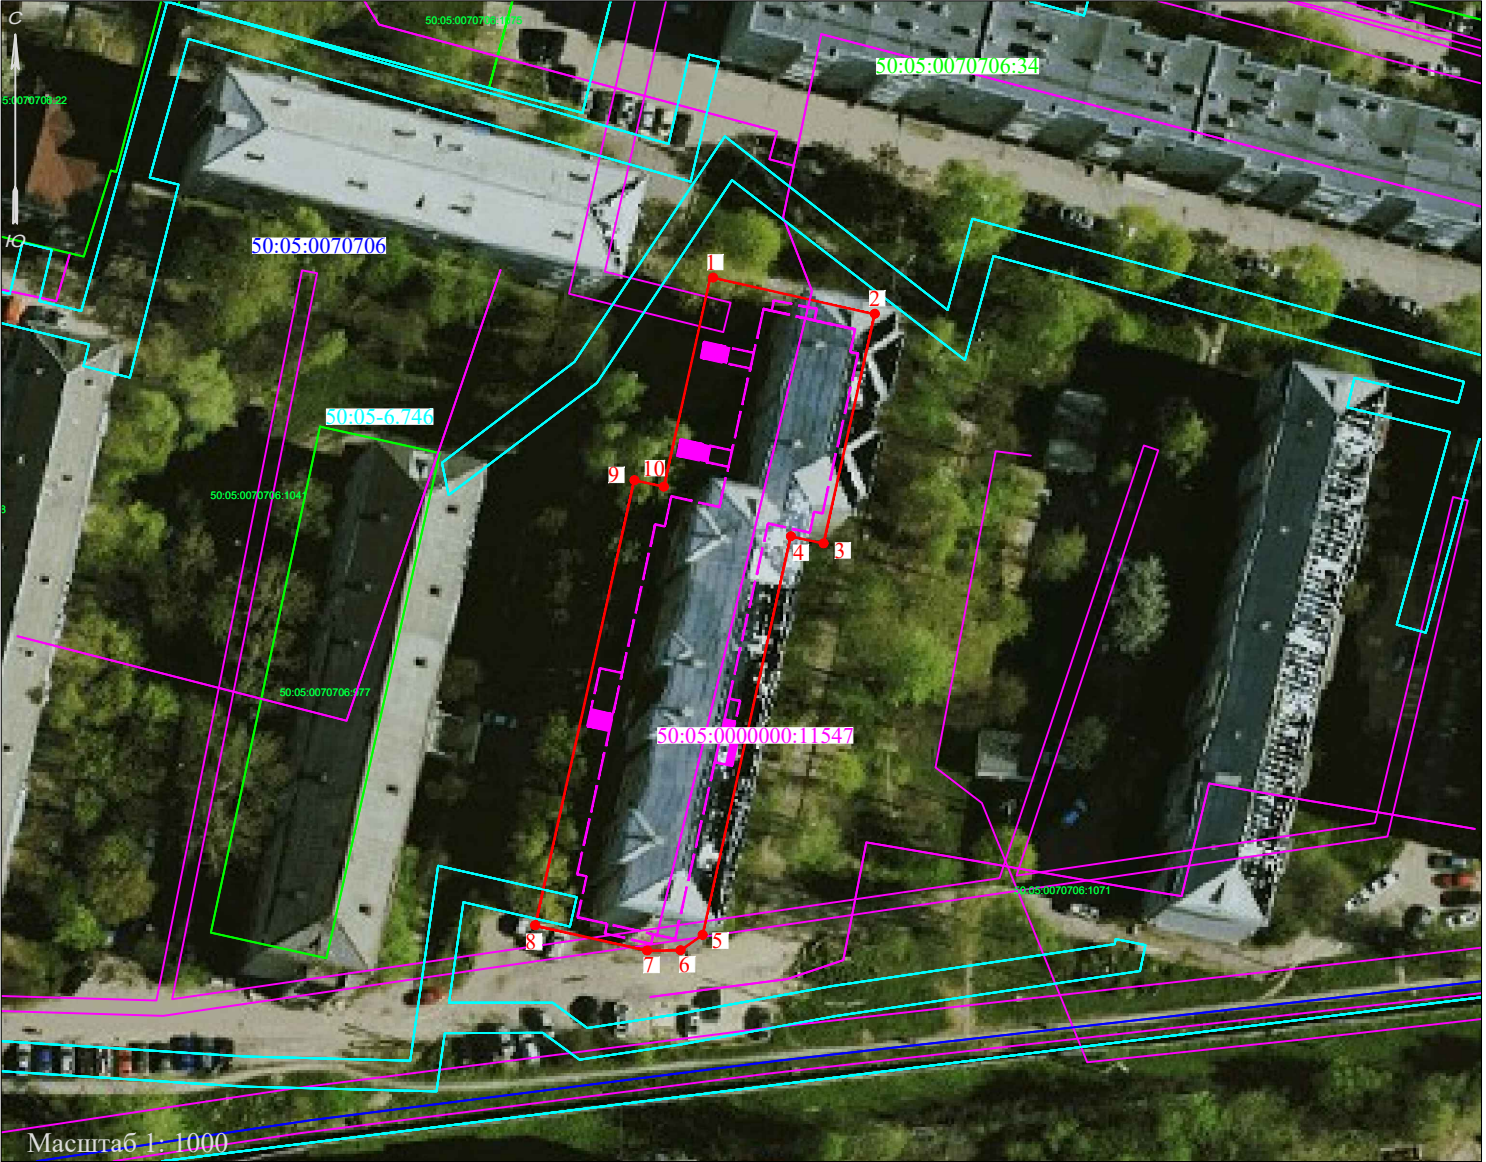

- Условные обозначения
- границы кадастровых кварталов
- граница образуемого земельного участка
- границы объектов недвижимости, учтённых в ЕГРН
- границы охранных, территориальных и иных зон, учтённых в ЕГРН
- объекты капитального строительства, учтённые в ЕГРН
- контур жилого дома
- характерная точка границы земельного участка
- 50:05:0070706 - кадастровый номер кадастрового квартала
- 50:05:0070602:92 - кадастровый номер объекта недвижимости, учтённого в ЕГРН
- 50:05:0000000:11547-кадастровый номер объекта капитального строительства, учтённого в ЕГРН
- 50:05-6.746 -номер охранный, территориальной и иной зоны, учтённой в ЕГРН

Геодетические данные испрашиваемого земельного участка

Система координат МСК-50		
Названия точек	КООРДИНАТЫ, м	
	X	Y
1	528497,46	2229772,32
2	528492,54	2229794,03
3	528462,24	2229787,26
4	528463,19	2229782,95
5	528410,45	2229771,25
6	528408,43	2229768,33
7	528408,39	2229763,92
8	528411,73	2229749,11
9	528470,61	2229762,25
10	528469,74	2229766,13
1	528497,46	2229772,32
Площадь 1955 кв.м		

На испрашиваемом земельном участке расположен объект капитального
строительства с кадастровым номером № 50:05:0000000:11547