


Схема расположения земельного участка на
кадастровом плане (кадастровой карте)
территории кадастрового квартала
№ 50:05:0070706

наименование документа об утверждении, включая постановления	
органов государственной власти или органов местного	
самоуправления, принявших решение об утверждении схемы или	
подписавших соглашение о перераспределении земельных участков	
от _____	№ _____

Местоположение: Российская Федерация, Московская область, Сергиево-Посадский городской округ,
г. Сергиев Посад, ул. Центральная, д. 14

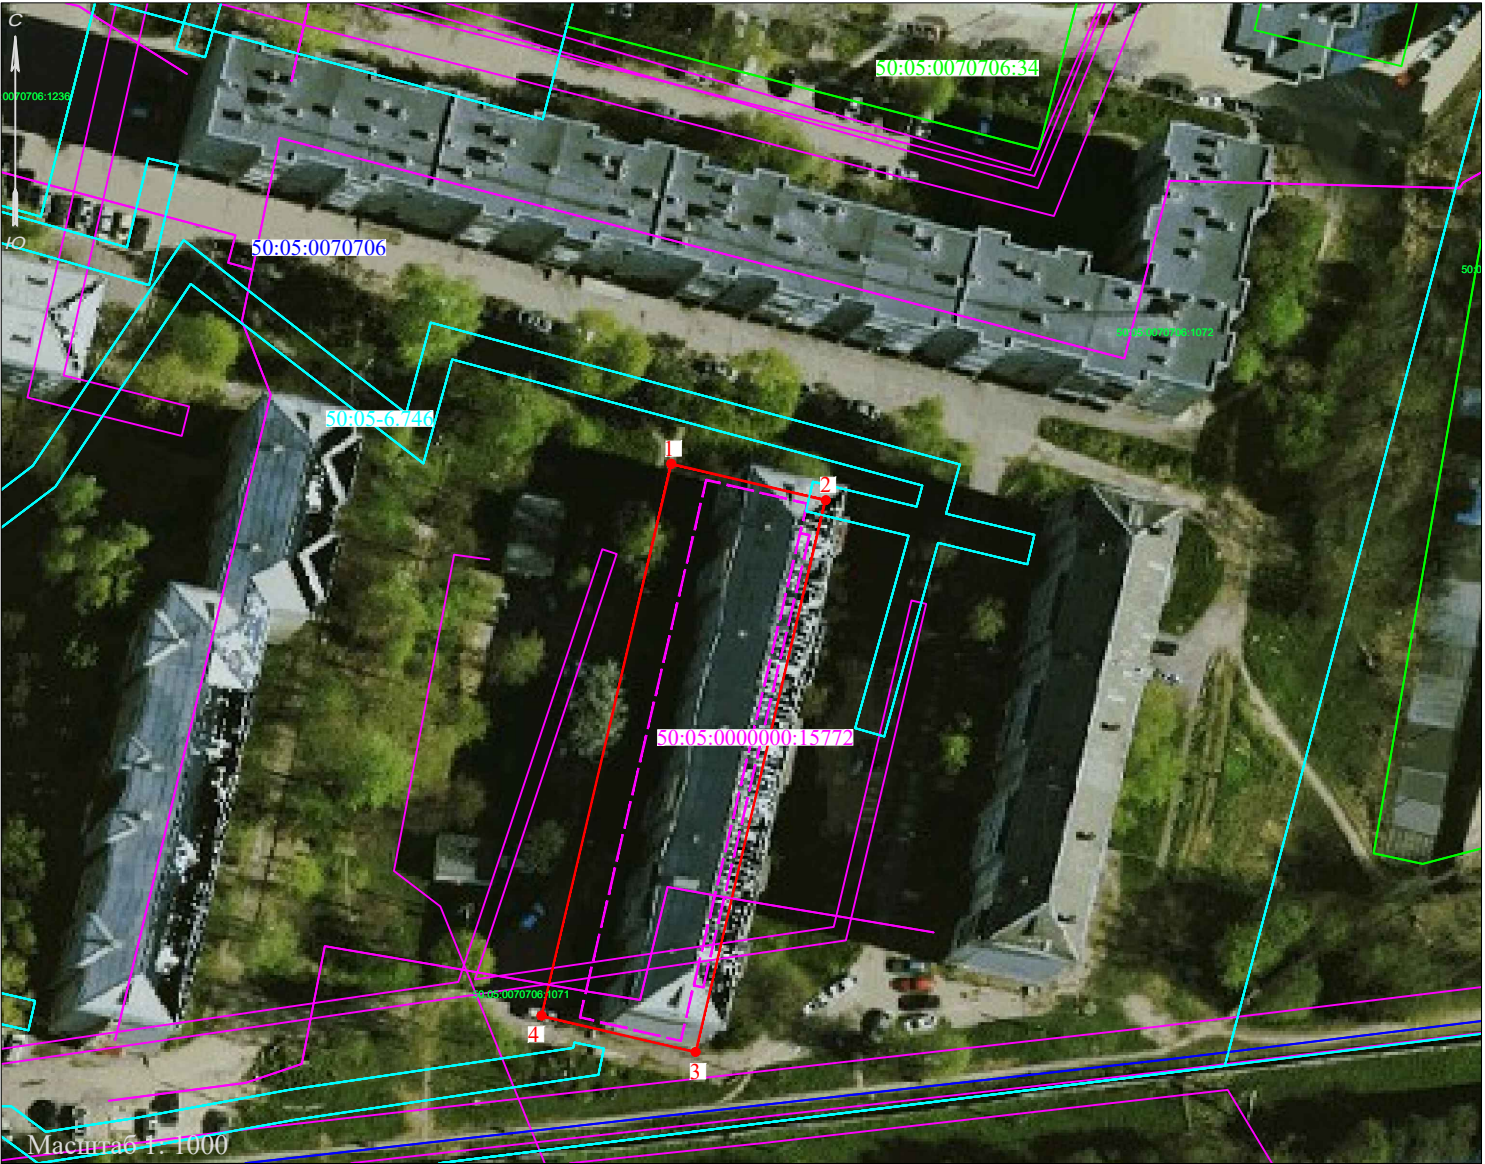

- Условные обозначения
- границы кадастровых кварталов
 - граница образуемого земельного участка
 - границы объектов недвижимости, учтённых в ЕГРН
 - границы охранных, территориальных и иных зон, учтённых в ЕГРН
 - объекты капитального строительства, учтённые в ЕГРН
 - контур жилого дома

- 1 - характеристическая точка границы земельного участка
- 50:05:0070706 - кадастровый номер кадастрового квартала
- 50:05:0070602:92 - кадастровый номер объекта недвижимости, учтённого в ЕГРН
- 50:05:0000000:15772 - кадастровый номер объекта капитального строительства, учтённого в ЕГРН
- 50:05-6.746 - номер охранный, территориальной и иной зоны, учтённой в ЕГРН

На испрашиваемом земельном участке расположен объект капитального
строительства с кадастровым номером № 50:05:0000000:15772

Геодезические данные испрашиваемого земельного участка

Система координат МСК-50		
Названия точек	КООРДИНАТЫ, м	
	X	Y
1	528486,47	2229838,73
2	528481,67	2229859,13
3	528408,68	2229841,95
4	528413,48	2229821,55
1	528486,47	2229838,73
Площадь 1571 кв.м		