

СХЕМА ГРАНИЦ

Объект: Строительство ВОЛС «Наугольное (4264) – Козицино (4179)».
(указать наименование объекта в соответствии с проектной документацией, схемой монтажа, установки, размещения)
Местоположение/кадастровый N: Московская область, Сергиево-Посадский городской округ/50:05:0060110:ЗУ1
(земельного участка, квартала)

Площадь земельного участка: 660 кв.м.
Категория земель: _____

Вид разрешенного использования:

Наименование объекта: Строительство ВОЛС «Наугольное (4264) – Козицино (4179)».

Характеристика объекта - Сооружение связи
Протяженность объекта на испрашиваемом земельном участке :165 м.
Обеспечение подъездными путями: осуществляется по грунтовой дороге.

Приложение
к разрешению на использование
земель или земельного участка,
находящегося в государственной или
муниципальной собственности


от _____ № _____

Масштаб 1:500
Система координат: МСК-50, зона 2

Описание границ смежных землепользователей:
от n1 точки до n1 точки - 50:05:0060110

Каталог координат			Длина линии, м,	Дирекционный угол
№ точки	X	Y		
n1	534145,25	2232952,23	78,50	58° 19' 57"
n2	534186,46	2233019,03	58,93	61° 8' 52"
n3	534214,90	2233070,65	27,71	50° 43' 2"
n4	534232,44	2233092,10	4,00	320° 43' 2"
n5	534235,54	2233089,56	27,34	230° 43' 2"
n6	534218,23	2233068,40	58,67	241° 8' 52"
n7	534189,92	2233017,02	78,59	238° 19' 57"
n8	534148,66	2232950,13	4,00	148° 19' 57"
n1	534145,25	2232952,23	0,00	0° 0' 0"

Условные обозначения:
• n1 - обозначение характерной точки границы земельного участка, предполагаемого к использованию
- обозначение образуемого земельного участка, предполагаемого к использованию
- граница образуемого земельного участка
- граница учтенного земельного участка
- граница кадастрового квартала
- обозначение кадастрового квартала
50:05:0060110 - кадастровый номер учтенного земельного участка
50:05:0060117:18 - волоконно-оптическая линия связи (ВОЛС) в подвесе
Санитарно-защитные зоны и иные зоны (в том числе проектируемые), охраняемые объекты отсутствуют

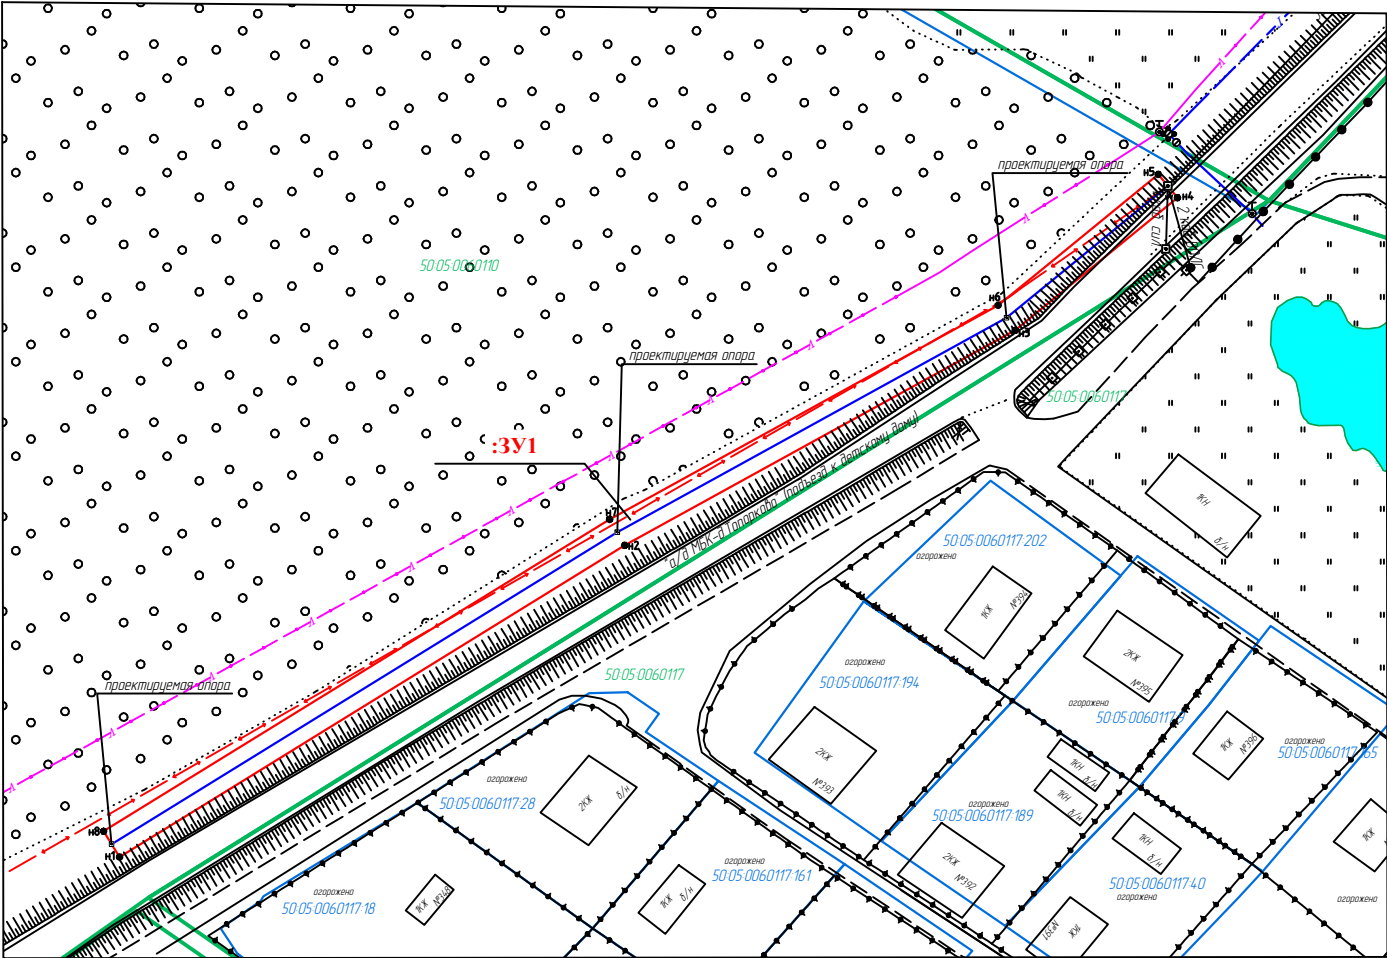

Экспликация земель	1
Площадь земельного участка. Испрашиваемого для размещения объекта, кв.м.	660
Правообладатель	
Вид права	
Категория земель	
Кадастровый номер	50:05:0060110

Кадастровый инженер
Уколкин Иван Викторович
М.П. _____

Заявитель: _____
(подпись, расшифровка подписи)
М.П. _____