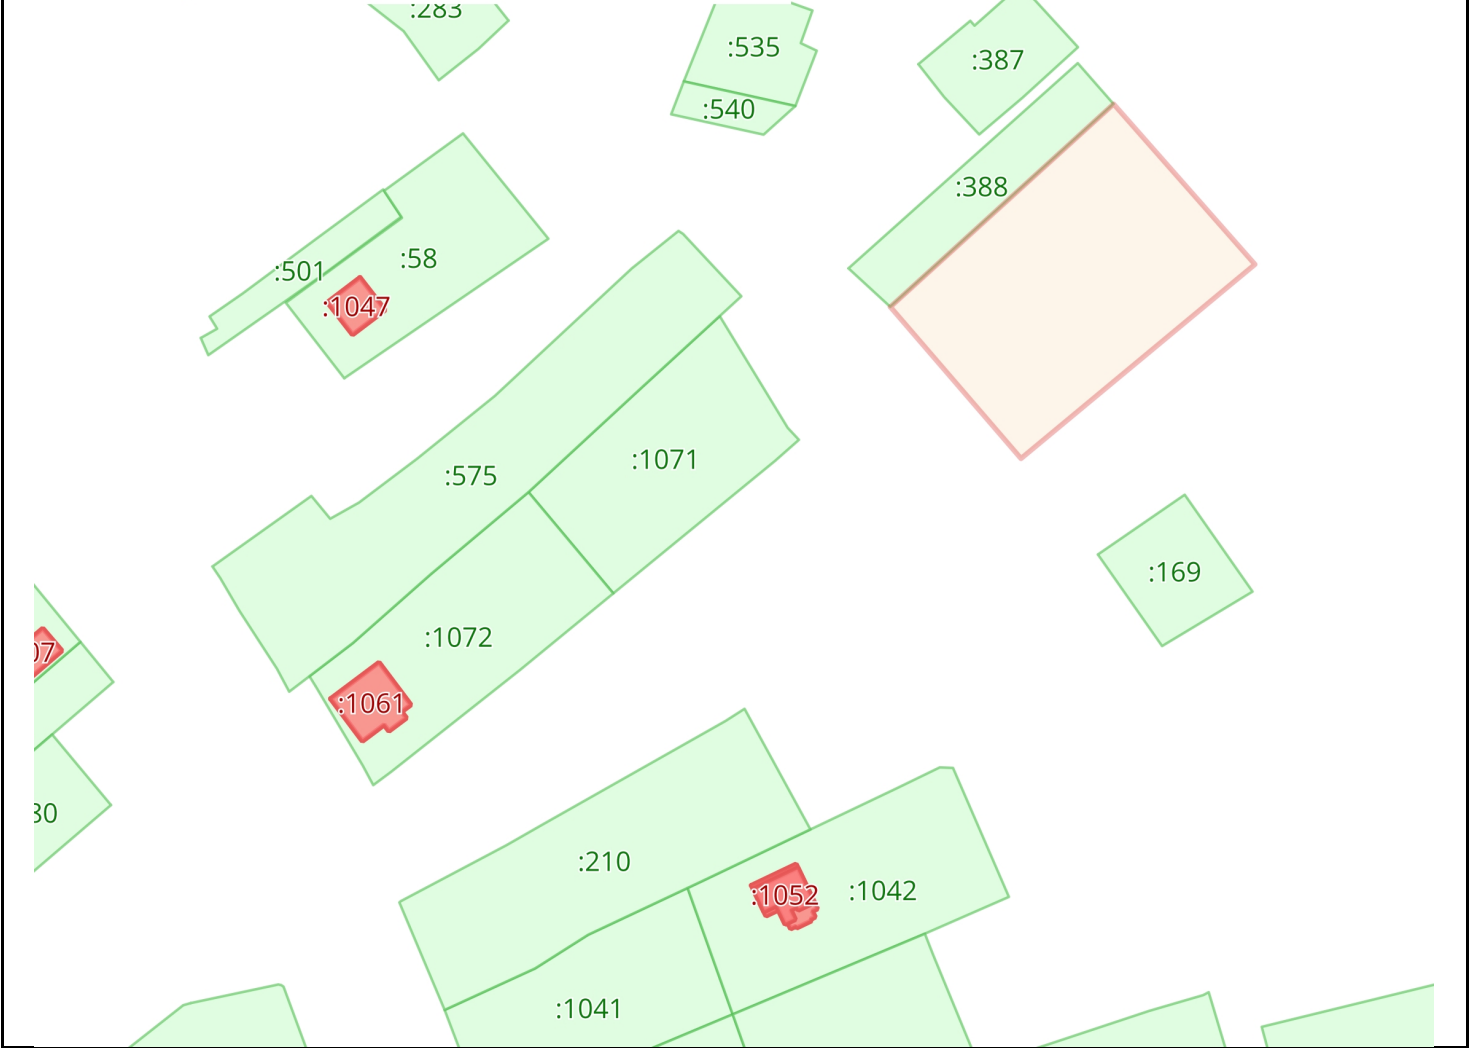

(наименование документа об утверждении, включая
наименование органов государственной власти
органов местного самоуправления, принявших
решение об утверждении схемы)
от _____ № _____

Схема расположения земельного участка или земельных участков на кадастровом плане территории

Площадь земельного участка: 2067 кв.м.		
Обозначение характерных точек границ	Координаты, м	
	X	Y
1	2	3
1	566523.28	2232985.01
2	566495.75	2233008.75
3	566531.00	2233051.25
4	566560.11	2233025.57

Система координат:	МСК-50, зона 2
Масштаб:	1 : 1318
Кадастровый квартал:	50:05:0080401

Кадастровый квартал: 50:05:0080401



Условные обозначения:

	0000000	Граница		00:00-0000	Территория опережающего развития
	00:00:0000000	Кадастровые кварталы		00:00-0000	Зона территориального развития в Российской Федерации
	:000	Сооружения		00:00-0000	Игровая зона
	:000	Объекты незавершенного строительства		00:00-0000	Лесничество
	:000	Здания		00:00-0000	Утвержденный проект межевания территории
	:000	Земельные участки		00:00-0000	Границы территории, в отношении которой устанавливается публичный сервитут
	00:00-0000	Зона с особыми условиями использования территории		00:00-0000	Байкальская природная территория и ее экологические зоны
	00:00-0000	Территориальная зона		00:00-0000	Территория, в отношении которой принято решение о резервировании земель для государственных или муниципальных нужд
	00:00-0000	Территория объекта культурного наследия			Образуемые ЗУ
	00:00-0000	Особо охраняемая природная территория			
	00:00-0000	Особая экономическая зона			
	00:00-0000	Охотничьи угодья			