


Утверждена

(наименование документа об утверждении, включая наименования
органов государственной власти или органов местного
самоуправления, принявших решение об утверждении схемы или
подписавших соглашение о перераспределении земельных участков)

от _____ № _____

Схема расположения земельного участка или земельных
участков на кадастровом плане территории по адресу:
Российская Федерация, Московская область, г.о. Сергиево-Посадский, д Шарاپово.

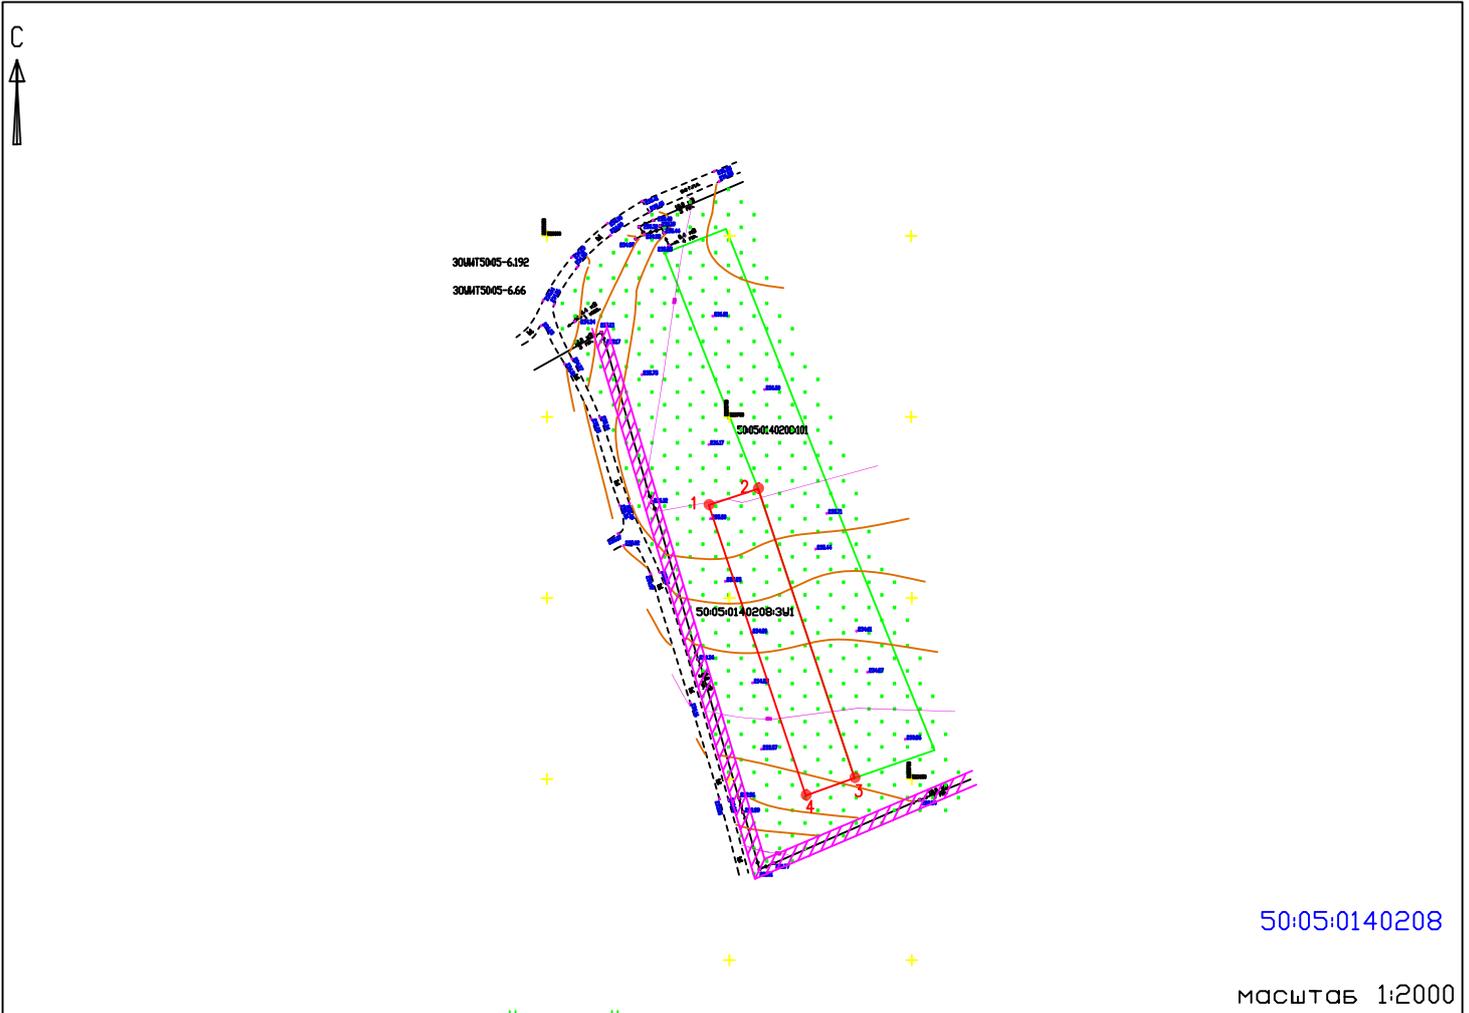

Условный номер земельного участка 50:05:0140208:101		
Площадь земельного участка 1200 кв. м.		
Обозначение характерных точек границ	Координаты	
	X	Y
1	2	3
1	523725.67	2235694.34
2	523730.18	2235707.88
3	523650.28	2235734.31
4	523645.46	2235720.96
5	523725.67	2235694.34

- Условные обозначения:
- Граница образуемого земельного участка площадью 1200 кв. м.
 - 1 • Обозначение характерных точек границ земельного участка
 - Граница кадастрового квартала
 - Граница участков учтенных в ЕГРН
 - 50:05:0140208 Номер кадастрового квартала
 - 50:05:0140208:341 Обозначение образуемого земельного участка
 - ▨ Охранная зона ЛЭП