

ОПИСАНИЕ МЕСТОПОЛОЖЕНИЯ ГРАНИЦ

Публичный сервитут объекта «Газопровод высокого давления», кадастровый номер 50:05:0040314:225

(наименование объекта, местоположение границ которого описано (далее - объект))

Раздел 1

Сведения об объекте

№ п/п	Характеристики объекта	Описание характеристик
1	2	3
1	Местоположение объекта	Московская область, Сергиево-Посадский г.о., Сергиев Посад г
2	Площадь объекта ± величина погрешности определения площади ($P \pm \Delta P$)	6 714 м ² ± 29 м ²
3	Иные характеристики объекта	Вид объекта реестра границ: Зона с особыми условиями использования территории Вид объекта по документу: Публичный сервитут объекта «Газопровод высокого давления», кадастровый номер 50:05:0040314:225 Содержание ограничений использования объектов недвижимости в пределах зоны или территории: Публичный сервитут, для целей размещения линейных объектов системы газоснабжения, их неотъемлемых технологических частей. Срок установления 48 лет 11 месяцев. Владелец публичного сервитута: Акционерное Общество «Мособлгаз» (ИНН 5032292612, ОГРН 1175024034734). Адрес: Московская обл. г. Одинцово, д. Раздоры, 1-й км Рублево-Успенского шоссе, д. 1, корп. Б. Электронная почта: info@mosoblgaz.ru

Раздел 2

Сведения о местоположении границ объекта

1. Система координат МСК-50, зона 2

2. Сведения о характерных точках границ объекта

Обозначение характерных точек границ	Координаты, м		Метод определения координат характерной точки	Средняя квадратическая погрешность положения характерной точки (Mt), м	Описание обозначения точки на местности (при наличии)
	X	Y			
1	2	3	4	5	6
1	527 446,24	2 223 566,69	Аналитический метод	0,10	—
2	527 447,91	2 223 563,05		0,10	
3	527 461,38	2 223 569,25		0,10	
4	527 498,75	2 223 584,78		0,10	
5	527 539,07	2 223 596,03		0,10	
6	527 645,34	2 223 627,54		0,10	
7	527 697,71	2 223 643,43		0,10	
8	527 774,19	2 223 662,71		0,10	
9	527 834,53	2 223 677,31		0,10	
10	527 921,47	2 223 699,12		0,10	
11	527 965,31	2 223 712,55		0,10	
12	527 972,20	2 223 714,99		0,10	
13	527 980,82	2 223 696,04		0,10	
14	527 992,83	2 223 674,82		0,10	
15	528 003,21	2 223 659,67		0,10	
16	528 024,17	2 223 635,42		0,10	
17	528 049,17	2 223 607,98		0,10	
18	528 093,67	2 223 560,14		0,10	
19	528 122,13	2 223 531,77		0,10	
20	528 149,96	2 223 501,21		0,10	
21	528 193,78	2 223 499,66		0,10	
22	528 194,69	2 223 507,96		0,10	
23	528 196,01	2 223 514,51		0,10	
24	528 195,38	2 223 516,90		0,10	
25	528 190,89	2 223 515,71		0,10	
26	528 191,62	2 223 512,98		0,10	
27	528 190,73	2 223 508,57		0,10	
28	528 190,21	2 223 503,79		0,10	
29	528 151,78	2 223 505,15		0,10	
30	528 125,02	2 223 534,54		0,10	
31	528 096,54	2 223 562,91		0,10	
32	528 052,12	2 223 610,69		0,10	
33	528 027,16	2 223 638,07		0,10	
34	528 006,39	2 223 662,11		0,10	
35	527 996,22	2 223 676,94		0,10	
36	527 984,38	2 223 697,86		0,10	
37	527 975,98	2 223 716,33		0,10	
38	527 977,00	2 223 716,69		0,10	
39	528 041,90	2 223 782,65		0,10	
40	528 045,35	2 223 791,62		0,10	
41	528 056,14	2 223 822,98		0,10	
42	528 068,30	2 223 960,76		0,10	
43	528 065,72	2 224 025,23		0,10	
44	528 064,32	2 224 105,15		0,10	
45	528 064,63	2 224 140,62		0,10	
46	528 068,72	2 224 241,68		0,10	
47	528 071,10	2 224 317,04		0,10	

Раздел 2

Сведения о местоположении границ объекта					
1	2	3	4	5	6
48	528 071,57	2 224 368,82	Аналитический метод	0,10	—
49	528 059,55	2 224 368,97		0,10	
50	527 955,15	2 224 377,57		0,10	
51	527 954,81	2 224 373,59		0,10	
52	528 059,36	2 224 364,97		0,10	
53	528 067,53	2 224 364,87		0,10	
54	528 067,10	2 224 317,12		0,10	
55	528 064,72	2 224 241,83		0,10	
56	528 060,64	2 224 140,71		0,10	
57	528 060,32	2 224 105,13		0,10	
58	528 061,72	2 224 025,12		0,10	
59	528 064,29	2 223 960,86		0,10	
60	528 052,20	2 223 823,82		0,10	
61	528 041,59	2 223 792,99		0,10	
62	528 038,47	2 223 784,86		0,10	
63	527 974,80	2 223 720,15		0,10	
64	527 964,06	2 223 716,35		0,10	
65	527 920,40	2 223 702,98		0,10	
66	527 833,57	2 223 681,19		0,10	
67	527 773,24	2 223 666,60		0,10	
68	527 696,64	2 223 647,29		0,10	
69	527 644,19	2 223 631,37		0,10	
70	527 537,96	2 223 599,88		0,10	
71	527 497,44	2 223 588,57		0,10	
72	527 459,77	2 223 572,91	0,10		
1	527 446,24	2 223 566,69	0,10		
3. Сведения о характерных точках части (частей) границы объекта					
1	2	3	4	5	6
—	—	—	—	—	—

Раздел 3


Сведения о местоположении измененных (уточненных) границ объекта

1. Система координат МСК-50, зона 2

2. Сведения о характерных точках границ объекта

Обозначение характерных точек границы	Существующие координаты, м		Измененные (уточненные) координаты, м		Метод определения координат характерной точки	Средняя квадратическая погрешность положения характерной точки (Mt), м	Описание обозначения точки на местности (при наличии)
	X	Y	X	Y			
1	2	3	4	5	6	7	8
—	—	—	—	—	—	—	—
3. Сведения о характерных точках части (частей) границы объекта							
1	2	3	4	5	6	7	8
—	—	—	—	—	—	—	—

Раздел 4
План границ объекта

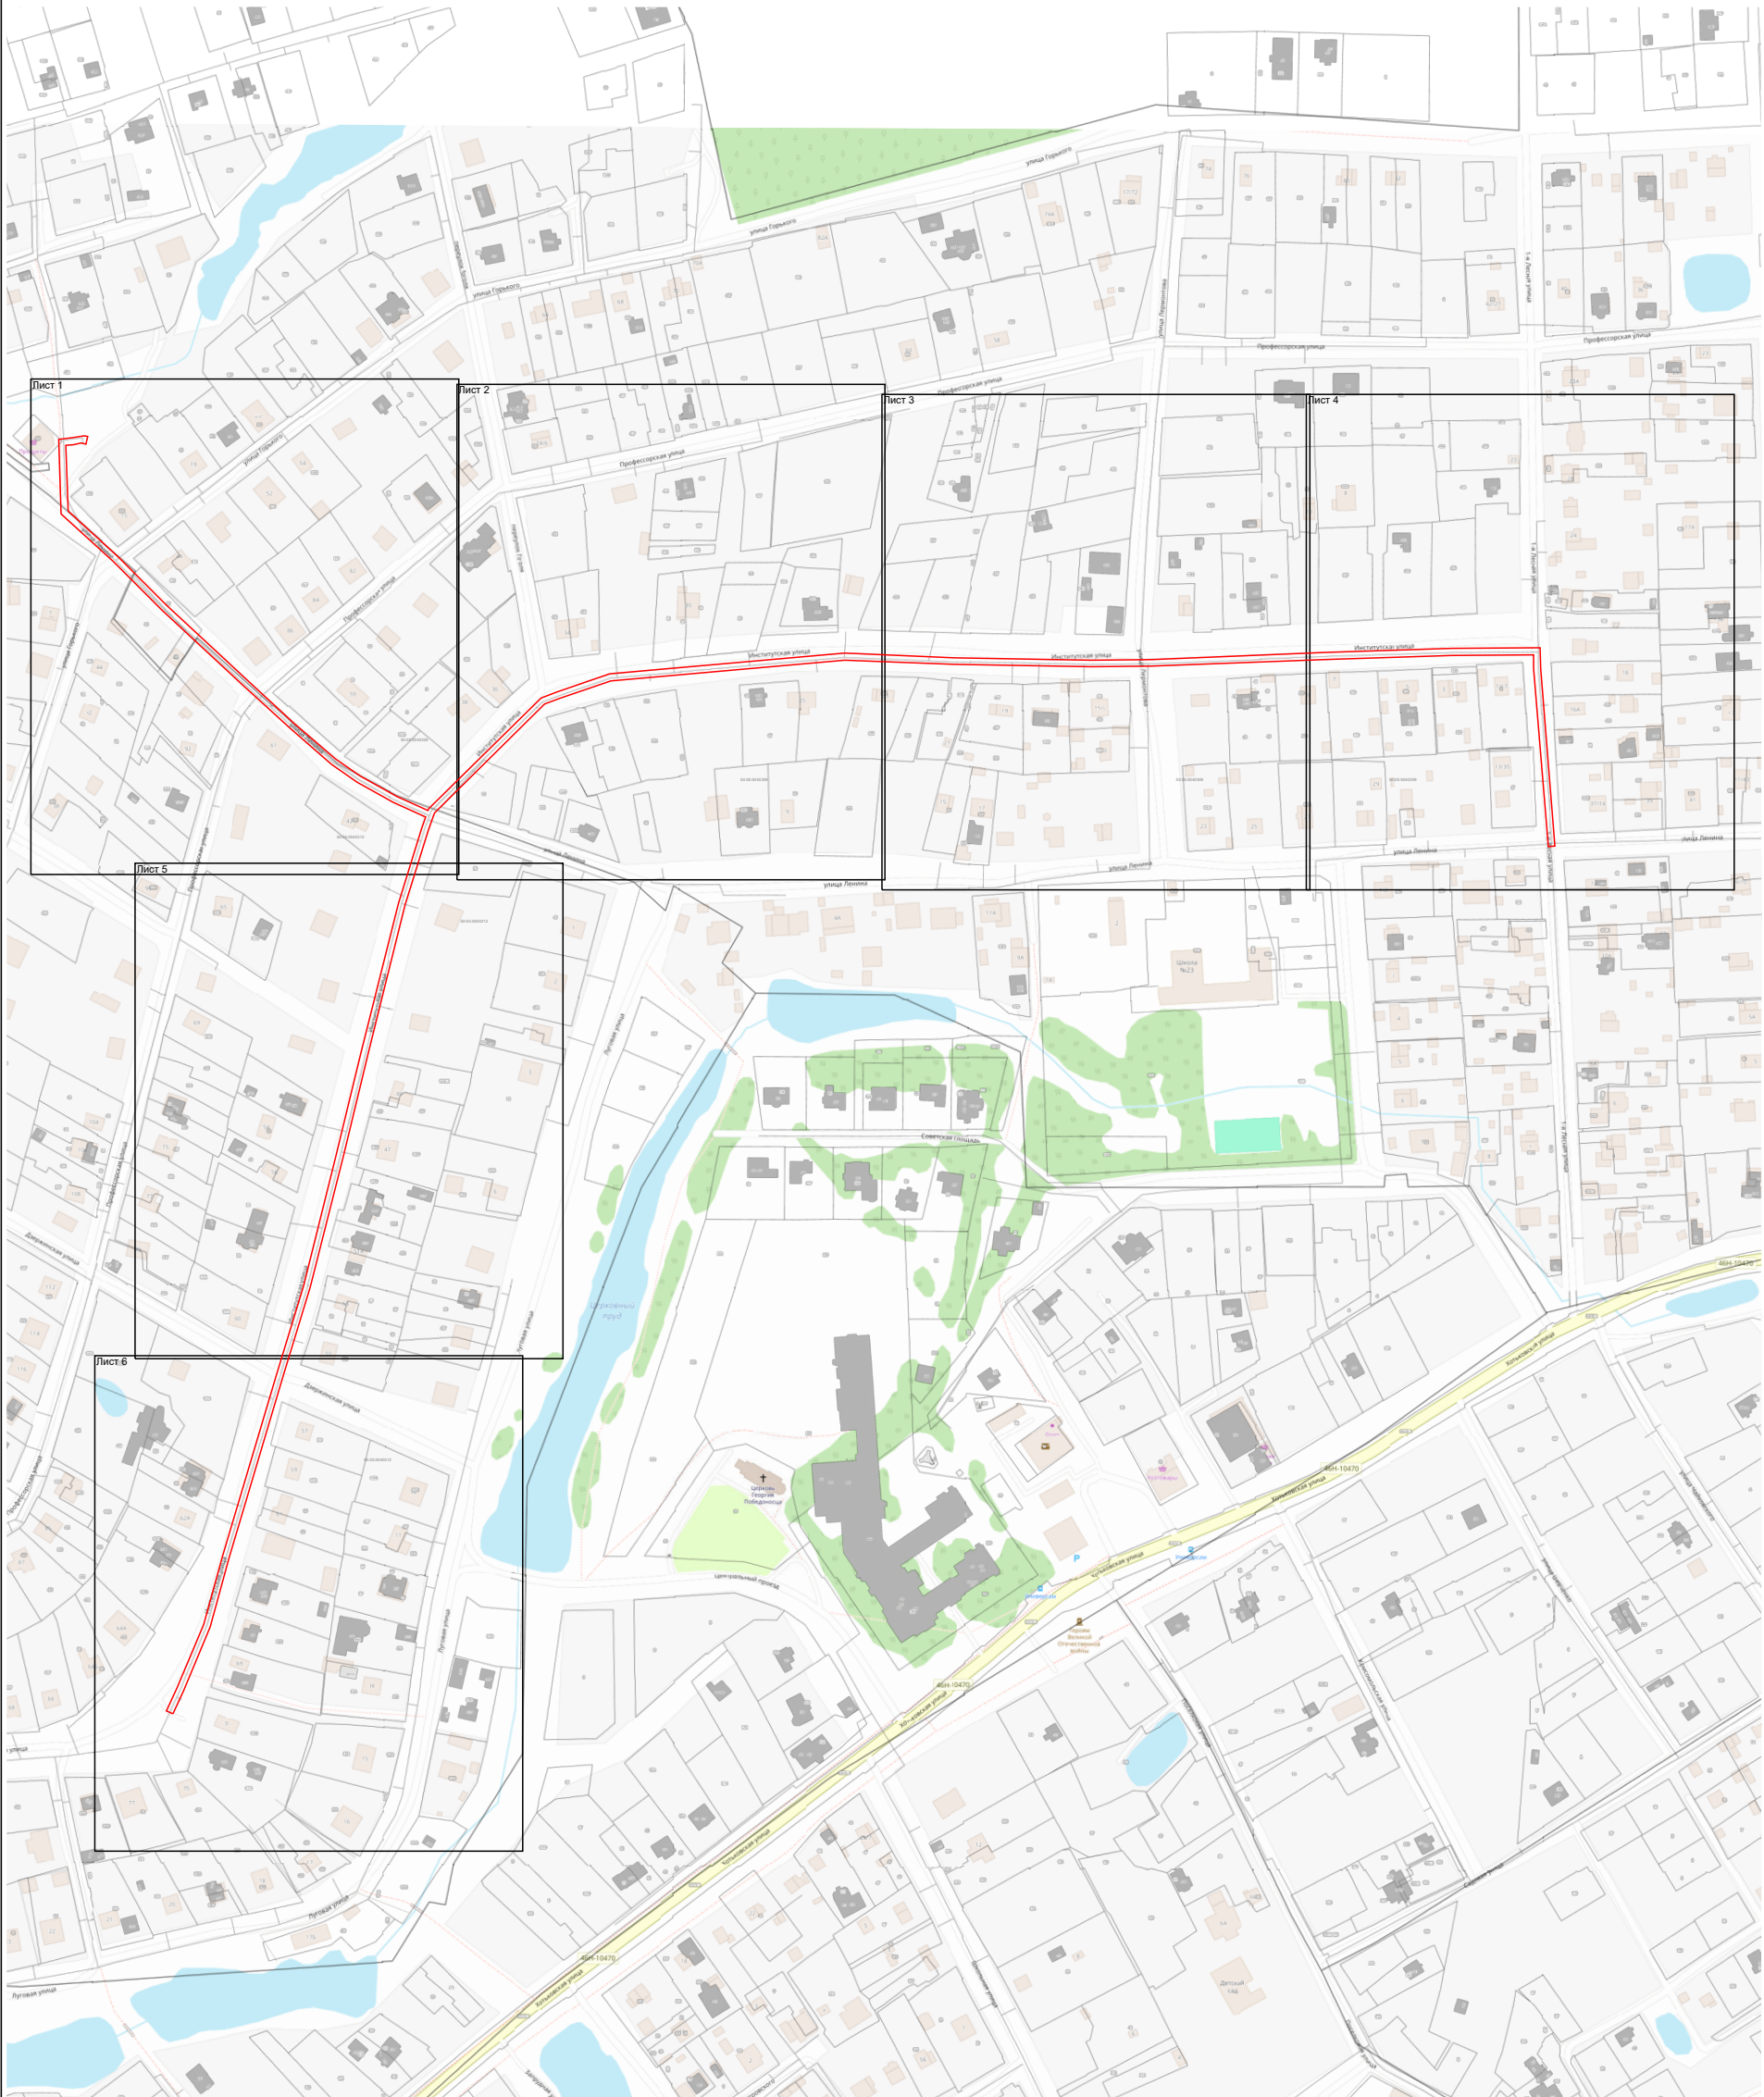

Масштаб 1:4 100

Используемые условные знаки и обозначения:


- граница зоны
- граница кадастрового квартала по сведениям ЕГРН
- граница земельного участка по сведения ЕГРН

Подпись _____ Дата « 9 » декабря 20 24 г.

Место для оттиска печати (при наличии) лица, составившего описание местоположения границ объекта



Раздел 4
План границ объекта

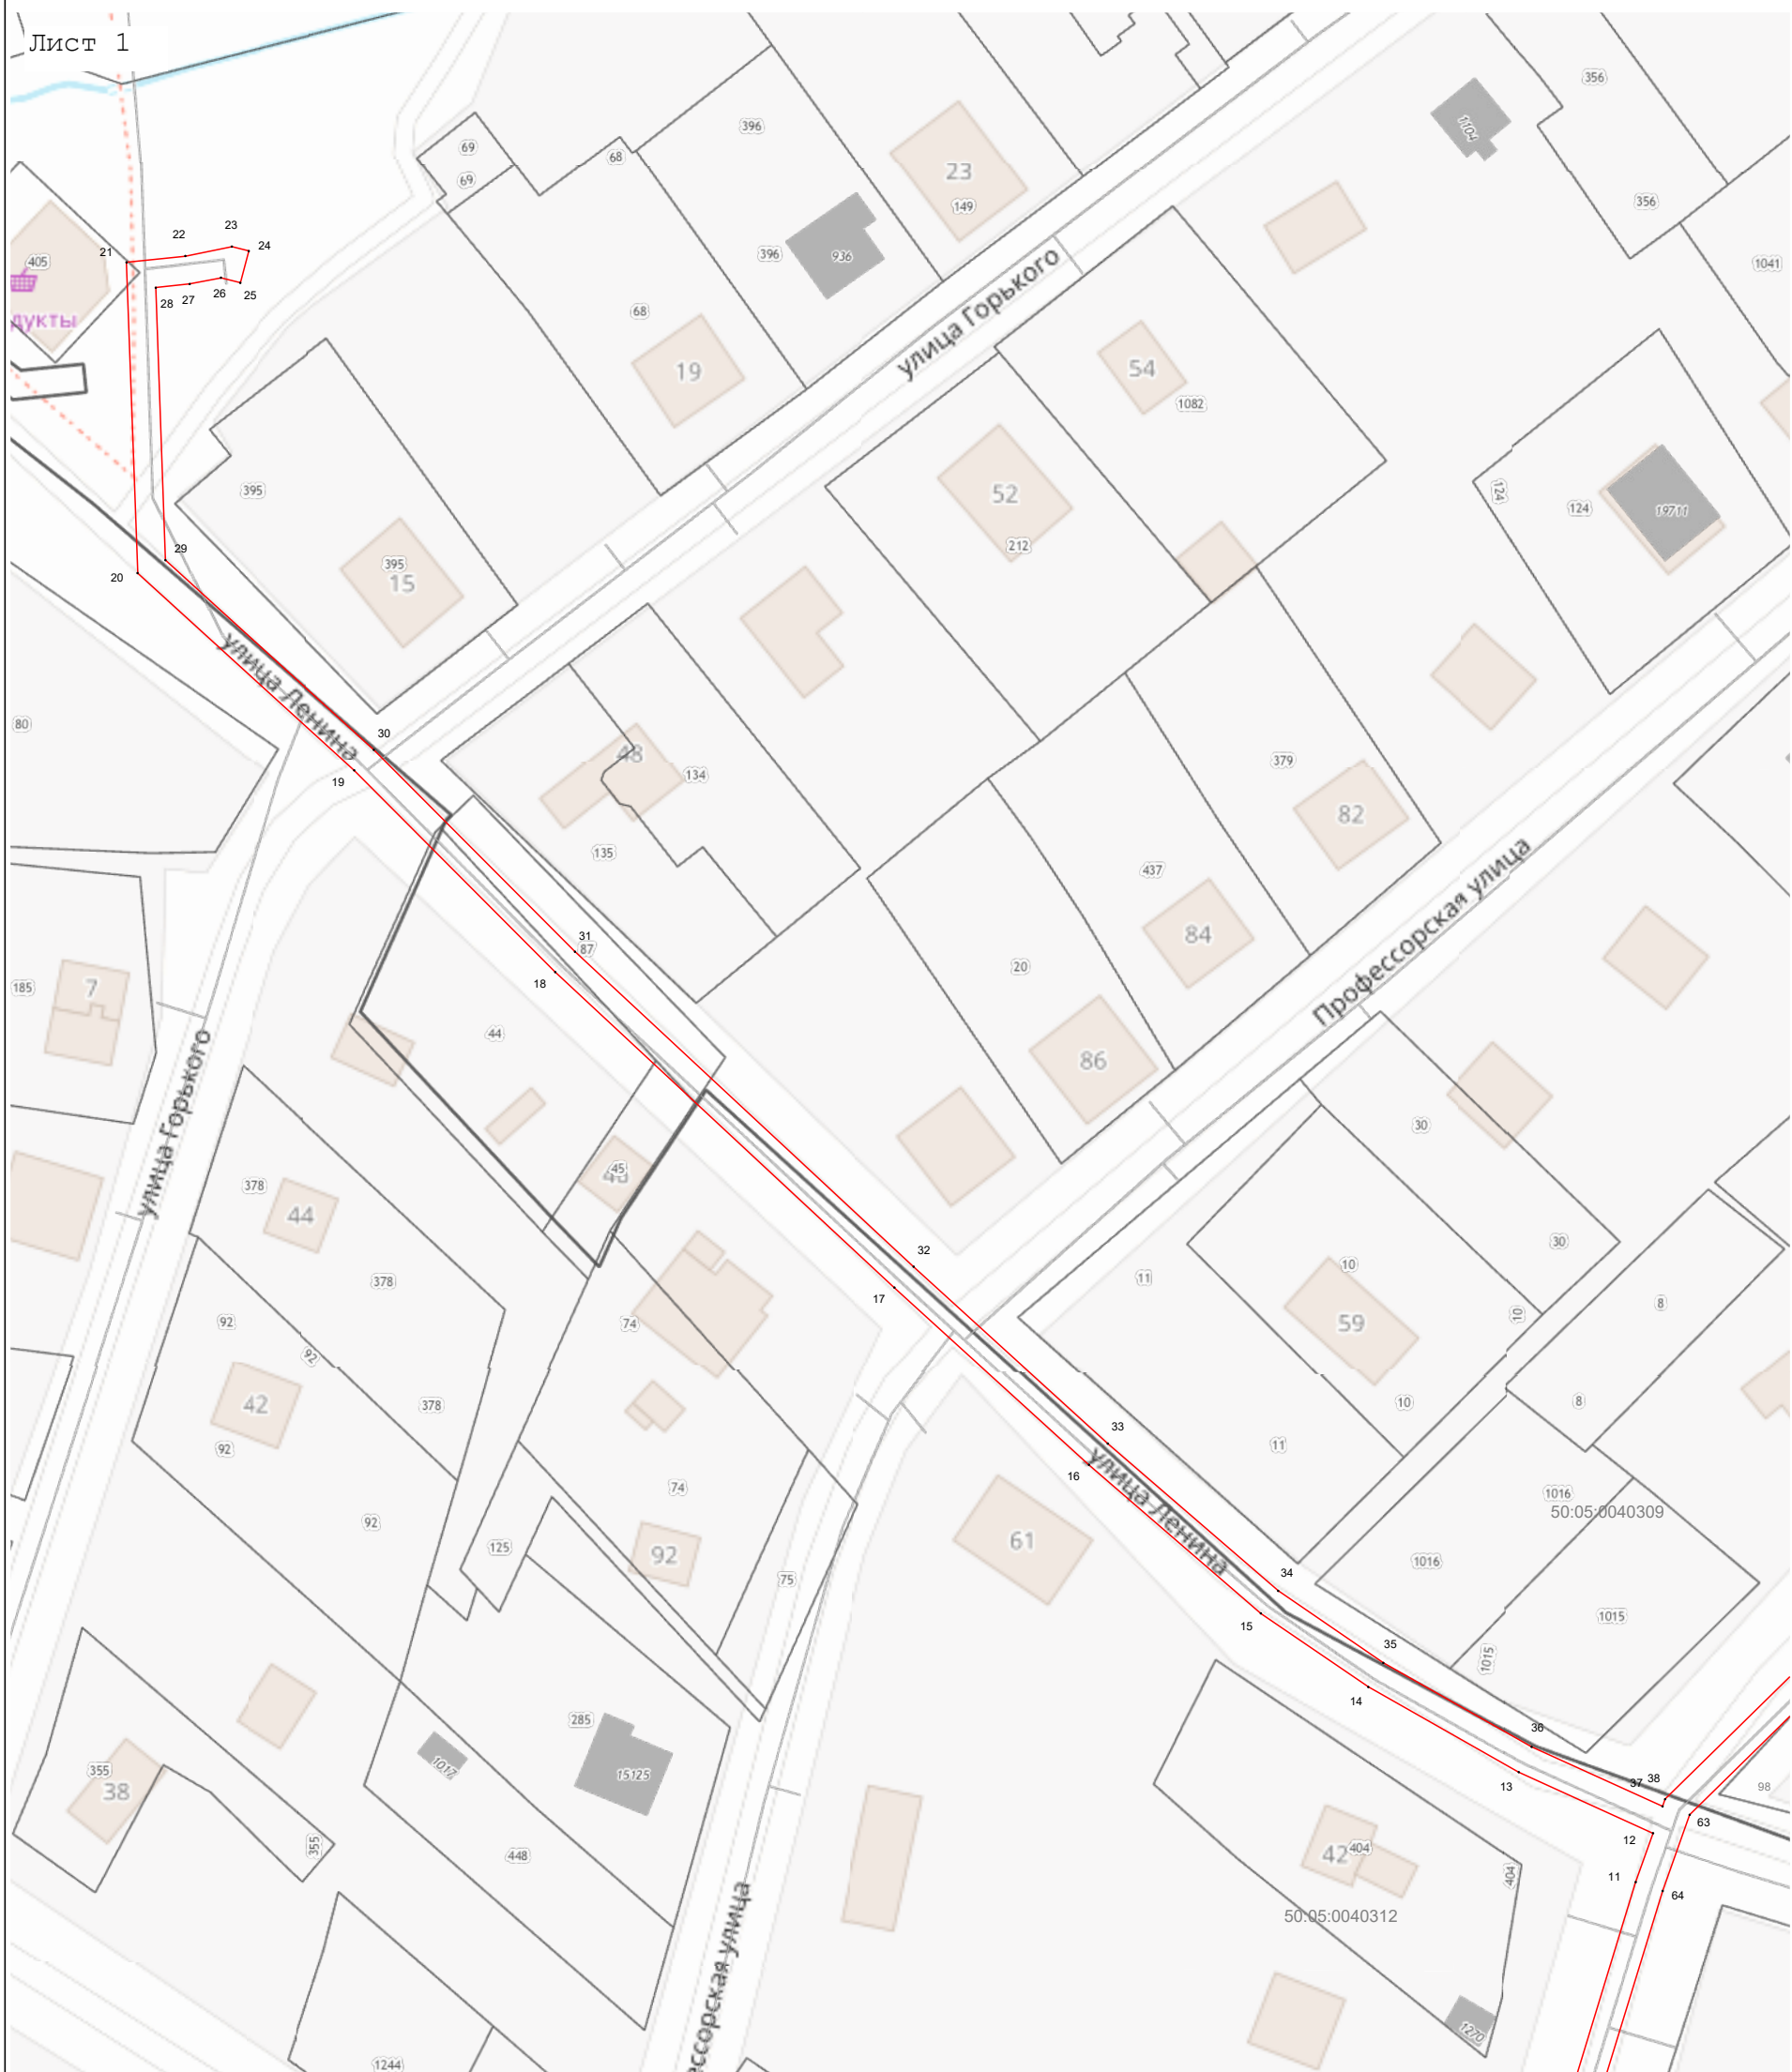

Масштаб 1:1 000

Используемые условные знаки и обозначения:

- 7 - характерная точка границы зоны
- - граница зоны
- - граница кадастрового квартала по сведениям ЕГРН
- - граница земельного участка по сведения ЕГРН

Подпись _____ Дата « 9 » декабря 20 24 г.

Место для оттиска печати (подпись) лица, составившего описание местоположения границ объекта



Раздел 4

План границ объекта

Лист 2



Масштаб 1:1 000

Используемые условные знаки и обозначения:

- 7 - характеристная точка границы зоны
- граница зоны
- граница кадастрового квартала по сведениям ЕГРН
- граница земельного участка по сведениям ЕГРН

Подпись _____ Дата « 9 » декабря 20 24 г.

Место для оттиска печати (подлинный) лица, составившего описание местоположения границ объекта

План границ объекта

Лист 3



Масштаб 1:1 000

Используемые условные знаки и обозначения:

- 7 - характерная точка границы зоны
- граница зоны
- граница кадастрового квартала по сведениям ЕГРН
- граница земельного участка по сведения ЕГРН

Подпись _____ Дата « 9 » декабря 20 24 г.

Место для оттиска печати (подпись) лица, составившего описание местоположения границ объекта



Раздел 4

План границ объекта

Лист 4



Масштаб 1:1 000

Используемые условные знаки и обозначения:

- 7 - характерная точка границы зоны
- граница зоны
- граница кадастрового квартала по сведениям ЕГРН
- граница земельного участка по сведения ЕГРН

Подпись _____ Дата « 9 » декабря 20 24 г.

Место для оттиска печати (при наличии) лица, составившего описание местоположения границ объекта



Раздел 4

План границ объекта

Лист 5



Масштаб 1:1 000

Используемые условные знаки и обозначения:

- 7 - характеристическая точка границы зоны
- граница зоны
- граница кадастрового квартала по сведениям ЕГРН
- граница земельного участка по сведениям ЕГРН

Подпись _____ Дата « 9 » декабря 20 24 г.

Место для оттиска печати (при наличии) лица, составившего описание местоположения границ объекта



Раздел 4
План границ объекта

Лист 6



Масштаб 1:1 000

Используемые условные знаки и обозначения:

- 7 - характерная точка границы зоны
- граница зоны
- граница кадастрового квартала по сведениям ЕГРН
- граница земельного участка по сведения ЕГРН

Подпись _____ Дата « 9 » декабря 20 24 г.

Место для оттиска печати (при наличии) лица, составившего описание местоположения границ объекта

