


Утверждена: _____

(наименование документа об утверждении, включая наименования органов государственной власти или органов местного самоуправления, принявших решение об утверждении схемы или подписавших соглашение о перераспределении земельных участков)
от _____N_____

Схема расположения земельного участка или земельных участков на кадастровом плане территории, расположенного по адресу: Московская область, Сергиево-Посадский г.о., д.Чарково.

Условный номер земельного участка - 50:05:0060316:391		
Площадь земельного участка 1000 кв.м.		
Обозначение характерных точек границ	Координаты	
	X	Y
1	525801.66	2230075.66
2	525807.64	2230094.84
3	525808.58	2230097.86
4	525767.53	2230110.66
5	525760.60	2230088.46

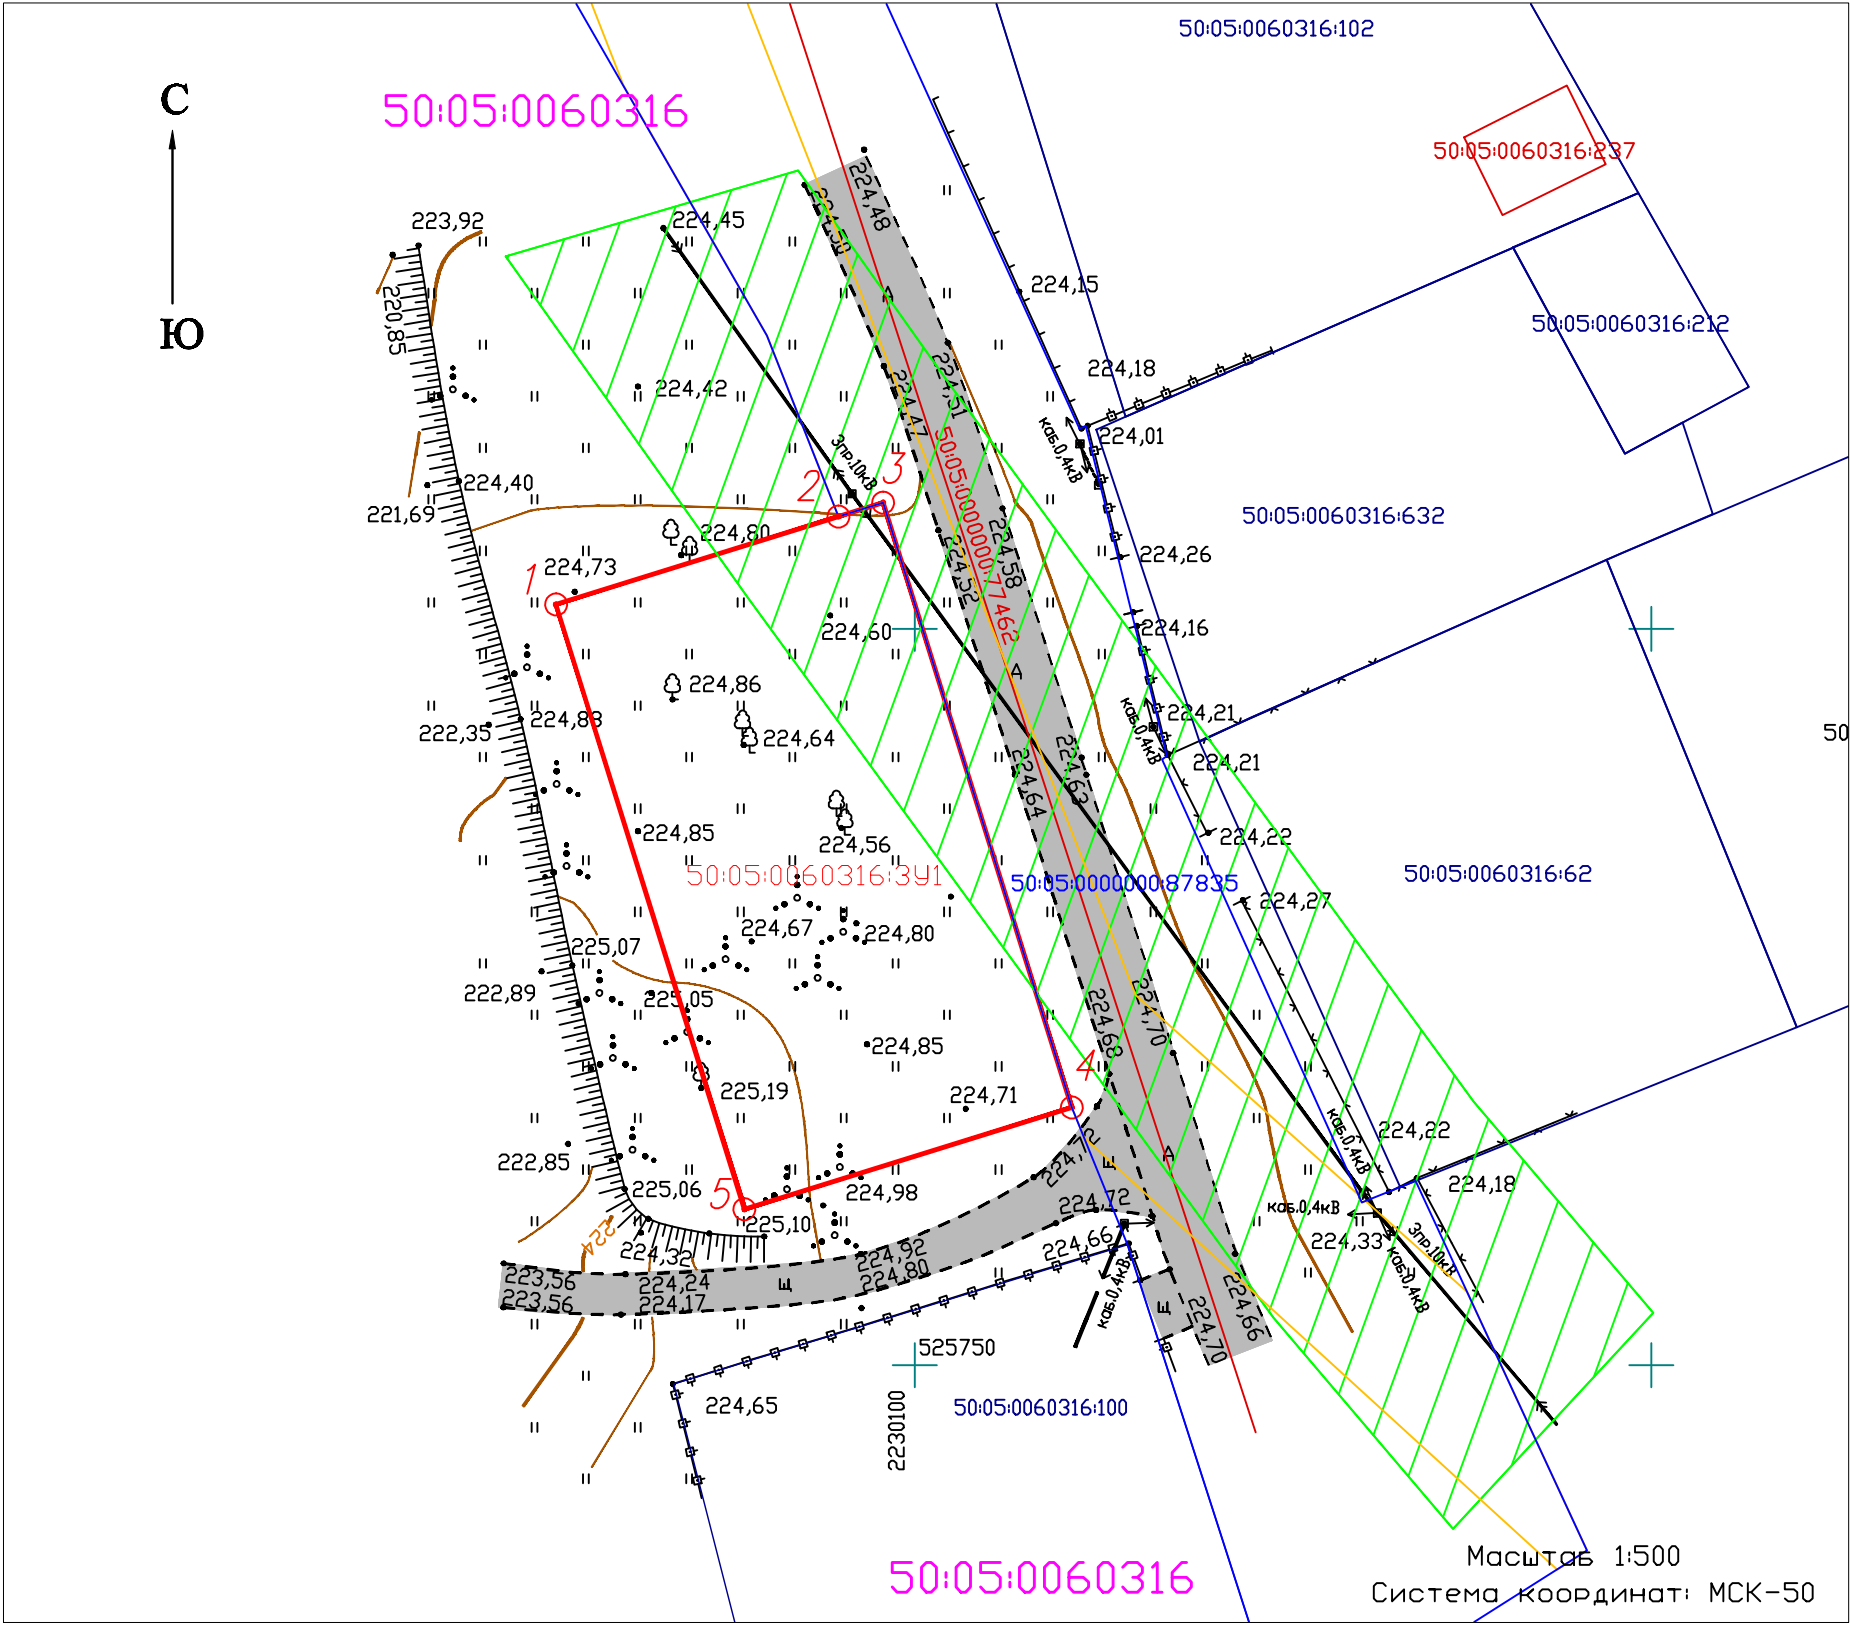

Условные обозначения:

- существующая часть границы, имеющиеся в ЕГРН сведения о которой достаточны для определения ее местоположения
- вновь образованная часть границы, сведения о которой достаточны для определения ее местоположения
- существующая часть границы ОКС, имеющиеся в ЕГРН сведения о которой достаточны для определения ее местоположения
- граница кадастрового квартала
- 1 — характерная точка границы, сведения о которой позволяют однозначно определить ее положение на местности;
- 50:05:0060316:391 — обозначение образуемого земельного участка;
- 50:05:0060316 — обозначения кадастрового квартала, в границах которого находится образуемый земельный участок
- охранный зона ЛЭП 10кВ (S=205 кв.м.);
- земли общего пользования (улицы, проезды).