


Схема расположения земельного участка на кадастровом плане (кадастровой карте) территории кадастрового квартала № 50:05:0070404

наименование документа об утверждении, включая постановления
 органов государственной власти или органов местного самоуправления, принявших решение об утверждении схемы или подписавших соглашение о перераспределении земельных участков
 от _____ № _____

Местоположение: Российская Федерация, Московская область, Сергиево-Посадский городской округ, город Сергиев Посад, проспект Красной Армии, д. 5/7

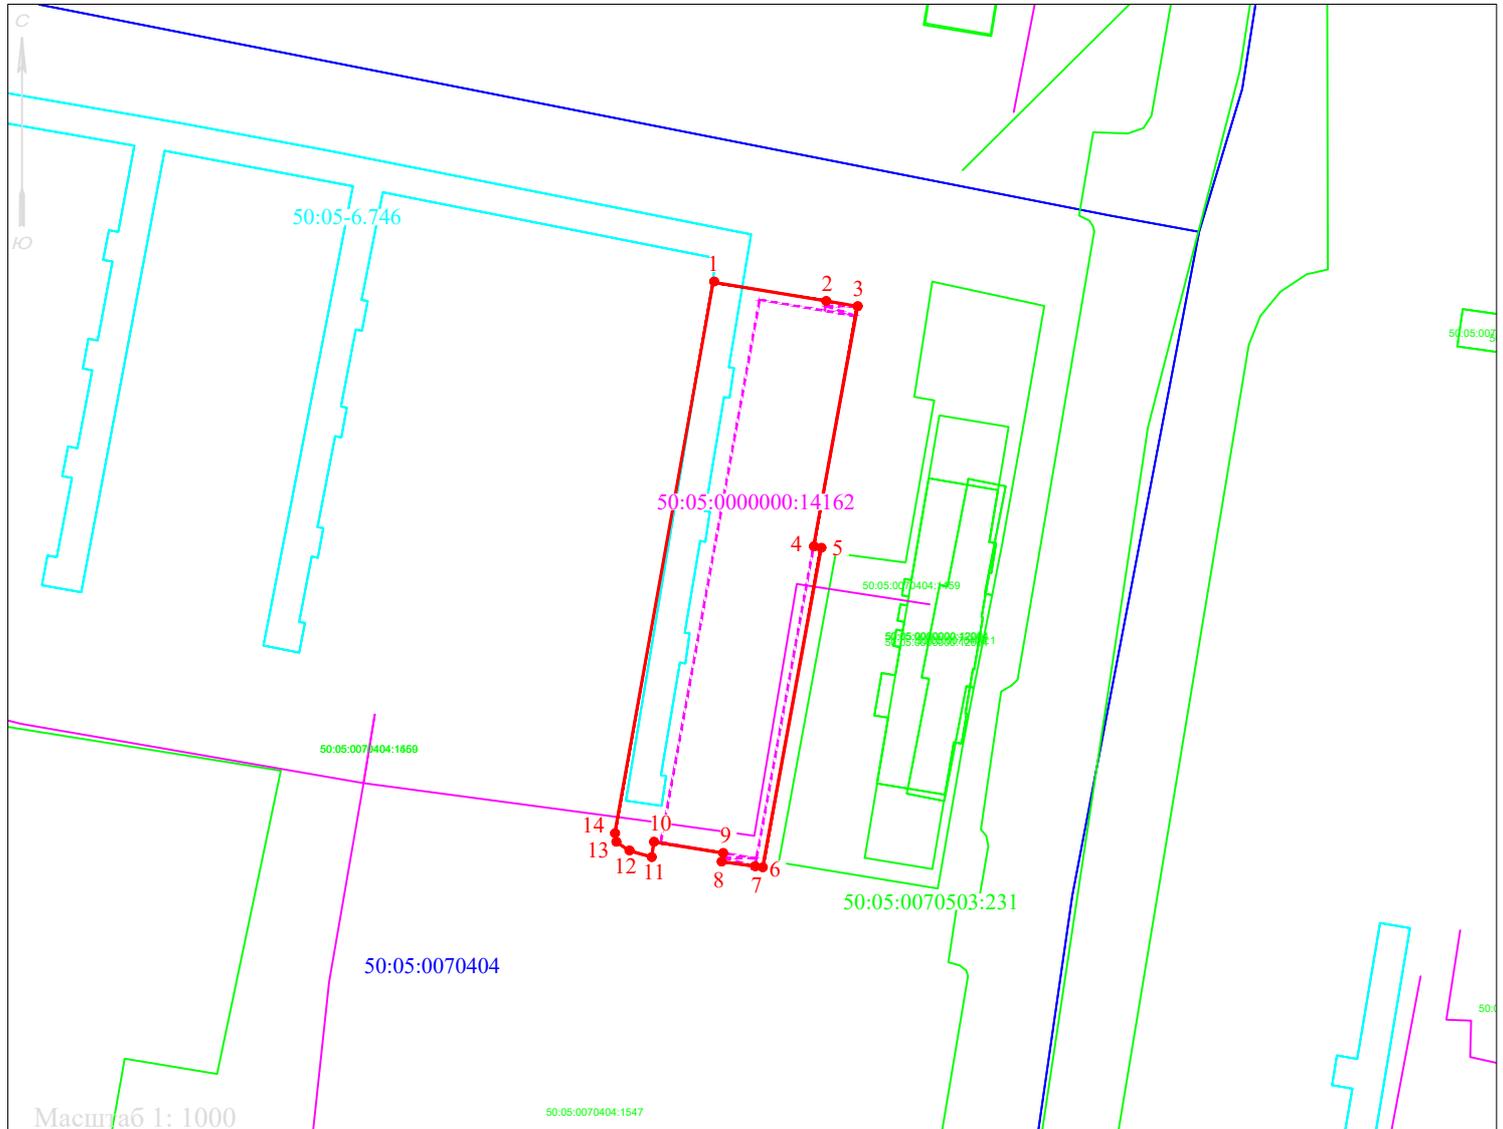

Условные обозначения

Геодетические данные испрашиваемого земельного участка

- границы кадастровых кварталов
- граница образуемого земельного участка
- границы объектов недвижимости, учтённых в ЕГРН
- границы охранных, территориальных и иных зон, учтённых в ЕГРН
- объекты капитального строительства, учтённые в ЕГРН
- контур жилого дома
- характерная точка границы земельного участка

Система координат МСК-50		
Названия точек	КООРДИНАТЫ, м	
	X	Y
1	528860,82	2228076,08
2	528858,31	2228090,94
3	528857,61	2228095,05
4	528825,75	2228089,27
5	528825,57	2228090,26
6	528783,21	2228082,57
7	528783,35	2228081,57
8	528783,97	2228077,18
9	528785,12	2228077,37
10	528786,61	2228068,29
11	528784,57	2228067,97
12	528785,44	2228065,04
13	528786,60	2228063,33
14	528787,73	2228063,14
1	528860,82	2228076,08
Площадь 1477 кв.м		

50:05:0070404 -кадастровый номер кадастрового квартала

50:05:0070404:1459 -кадастровый номер объекта недвижимости, учтённого в ЕГРН

50:05:0000000:14162 -кадастровый номер объекта капитального строительства, учтённого в ЕГРН

50:05-6.746 -номер охранный, территориальной и иной зоны, учтённой в ЕГРН

На испрашиваемом земельном участке расположен объект капитального строительства с кадастровым номером № 50:05:0000000:14162