


Схема расположения земельного участка на  
кадастровом плане (кадастровой карте)  
территории кадастрового квартала  
№ 50:05:0070404

наименование документа об утверждении, включая постановления  
органов государственной власти или органов местного  
самоуправления, принявших решение об утверждении схемы или  
подписавших соглашение о перераспределении земельных участков  
от \_\_\_\_\_ № \_\_\_\_\_

Местоположение: Российская Федерация, Московская область, Сергиево-Посадский городской округ,  
город Сергиев Посад, проспект Красной Армии, д. 6

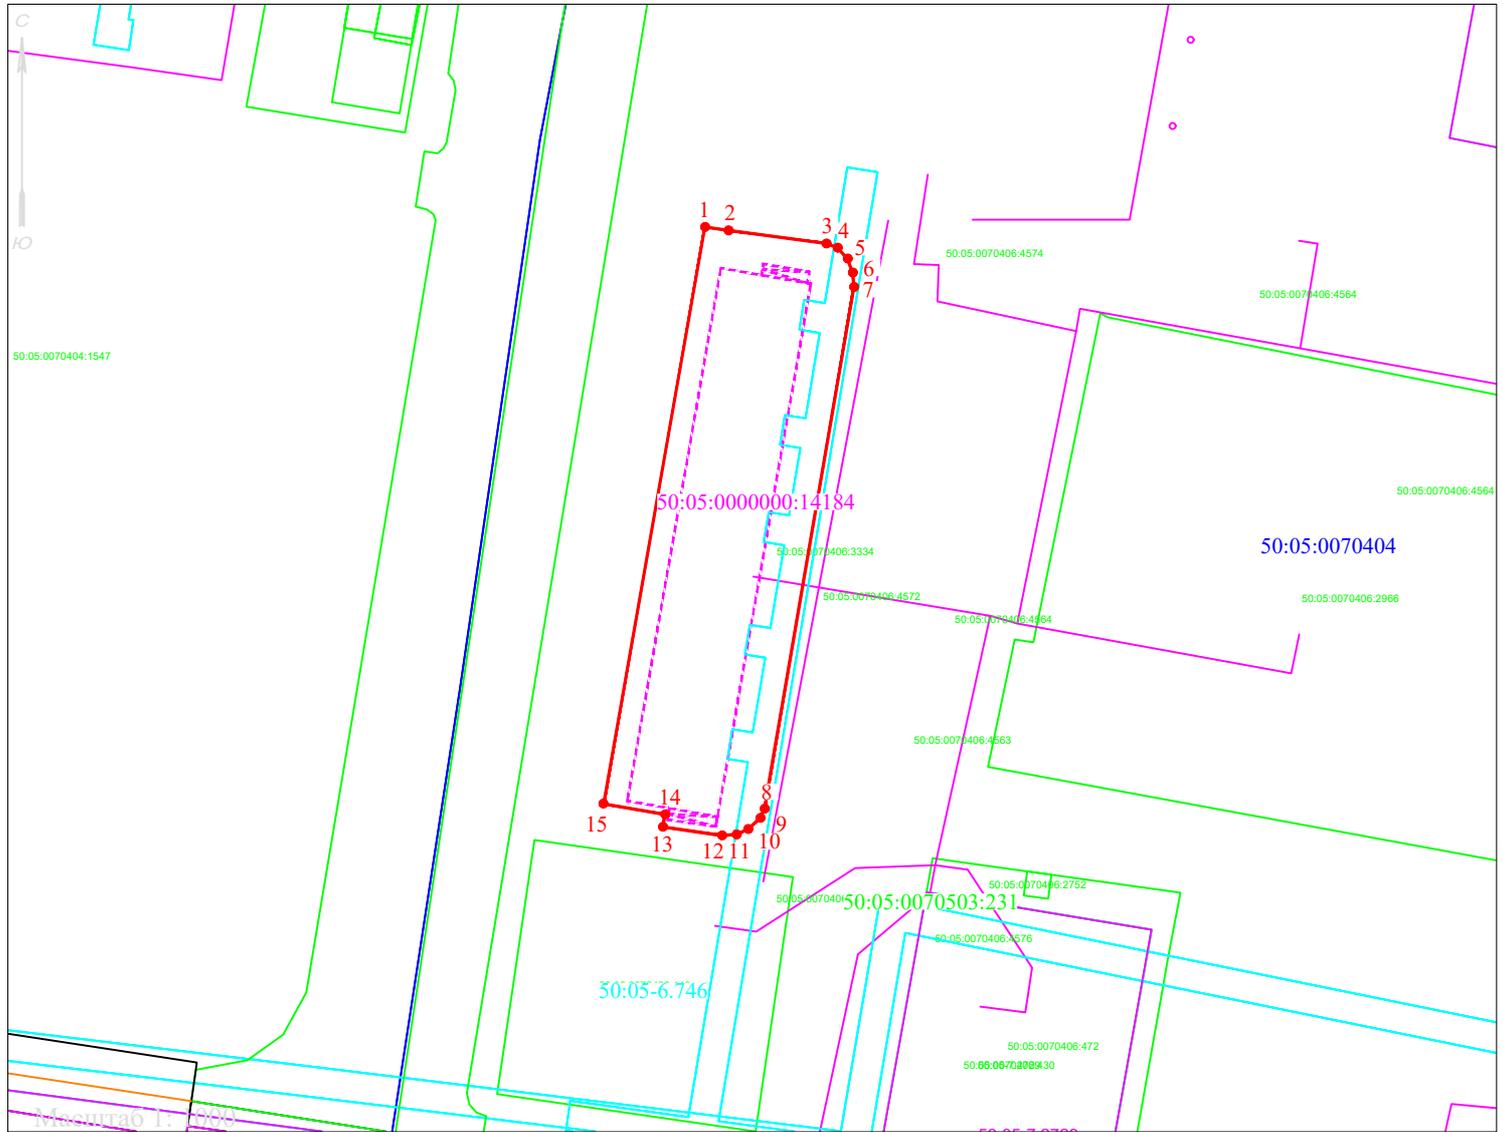

Условные обозначения

Геодетические данные испрашиваемого земельного участка

- границы кадастровых кварталов
- граница образуемого земельного участка
- границы объектов недвижимости, учтённых в ЕГРН
- границы охранных, территориальных и иных зон, учтённых в ЕГРН
- объекты капитального строительства, учтённые в ЕГРН
- контур жилого дома
- -характерная точка границы земельного участка

Система координат МСК-50		
Названия точек	КООРДИНАТЫ, м	
	X	Y
1	528767,91	2228145,03
2	528767,47	2228148,15
3	528765,72	2228160,98
4	528765,16	2228162,45
5	528763,73	2228163,77
6	528761,86	2228164,45
7	528759,96	2228164,61
8	528690,77	2228152,86
9	528689,54	2228152,29
10	528688,08	2228150,71
11	528687,36	2228149,18
12	528687,23	2228147,26
13	528688,37	2228139,48
14	528690,02	2228139,77
15	528691,43	2228131,72
1	528767,91	2228145,03
<b>Площадь 1629 кв.м</b>		

50:05:0070404 -кадастровый номер кадастрового квартала

50:05:0070404:1459 -кадастровый номер объекта недвижимости, учтённого в ЕГРН

50:05:0000000:14184 -кадастровый номер объекта капитального строительства, учтённого в ЕГРН

50:05-6.746 -номер охранный, территориальной и иной зоны, учтённой в ЕГРН

На испрашиваемом земельном участке расположен объект капитального  
строительства с кадастровым номером № 50:05:0000000:14184