


СХЕМА  
размещения нестационарных торговых объектов на территории Сергиево -Посадского городского округа Московской области

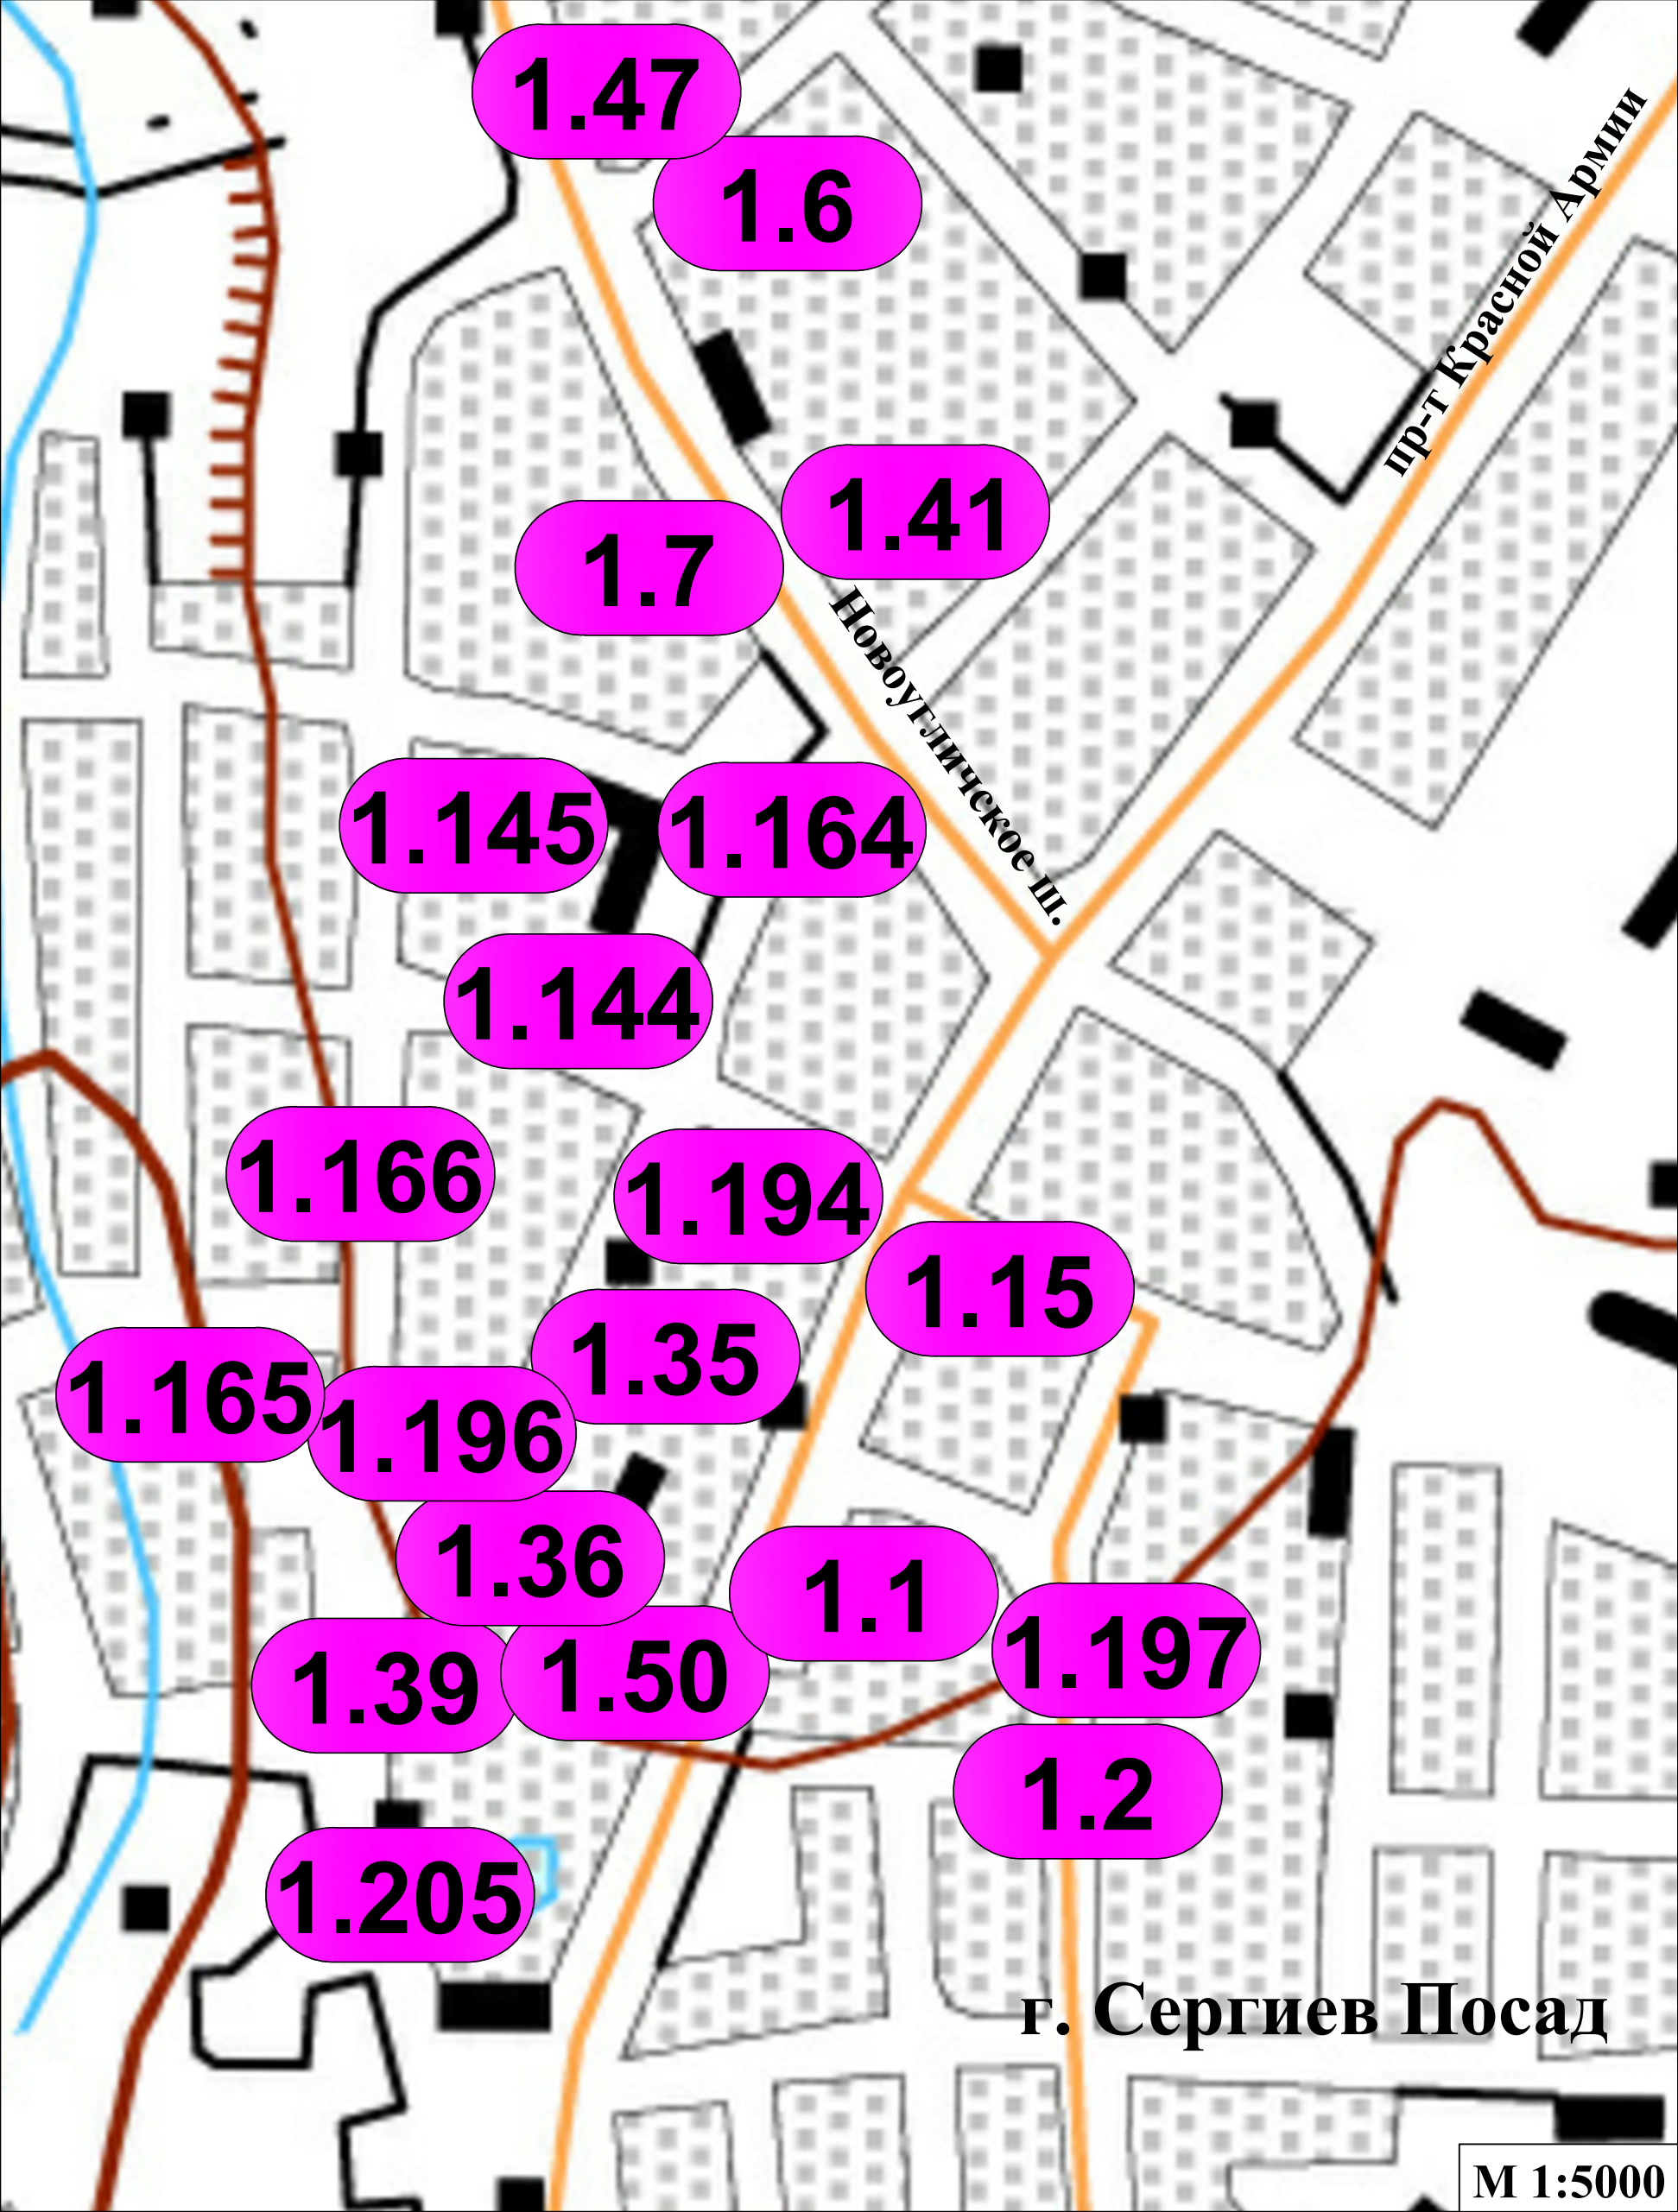

М 1:5000

Условные обозначения:

92 нестационарные торговые объекты