

(наименование документа об утверждении, включая наименование органов государственной власти или органов местного самоуправления, принявших решение об утверждении схемы или подписавших соглашение о перераспределении земельных участков)


от _____ № _____

Схема расположения земельного участка или земельных участков на кадастровом плане территории

Условный номер земельного участка: 50:05:0020401:3У1

Площадь земельного участка: 2040 кв.м.

Местоположение: Российская Федерация, Московская область, городской округ Сергиево-Посадский, деревня Напольское

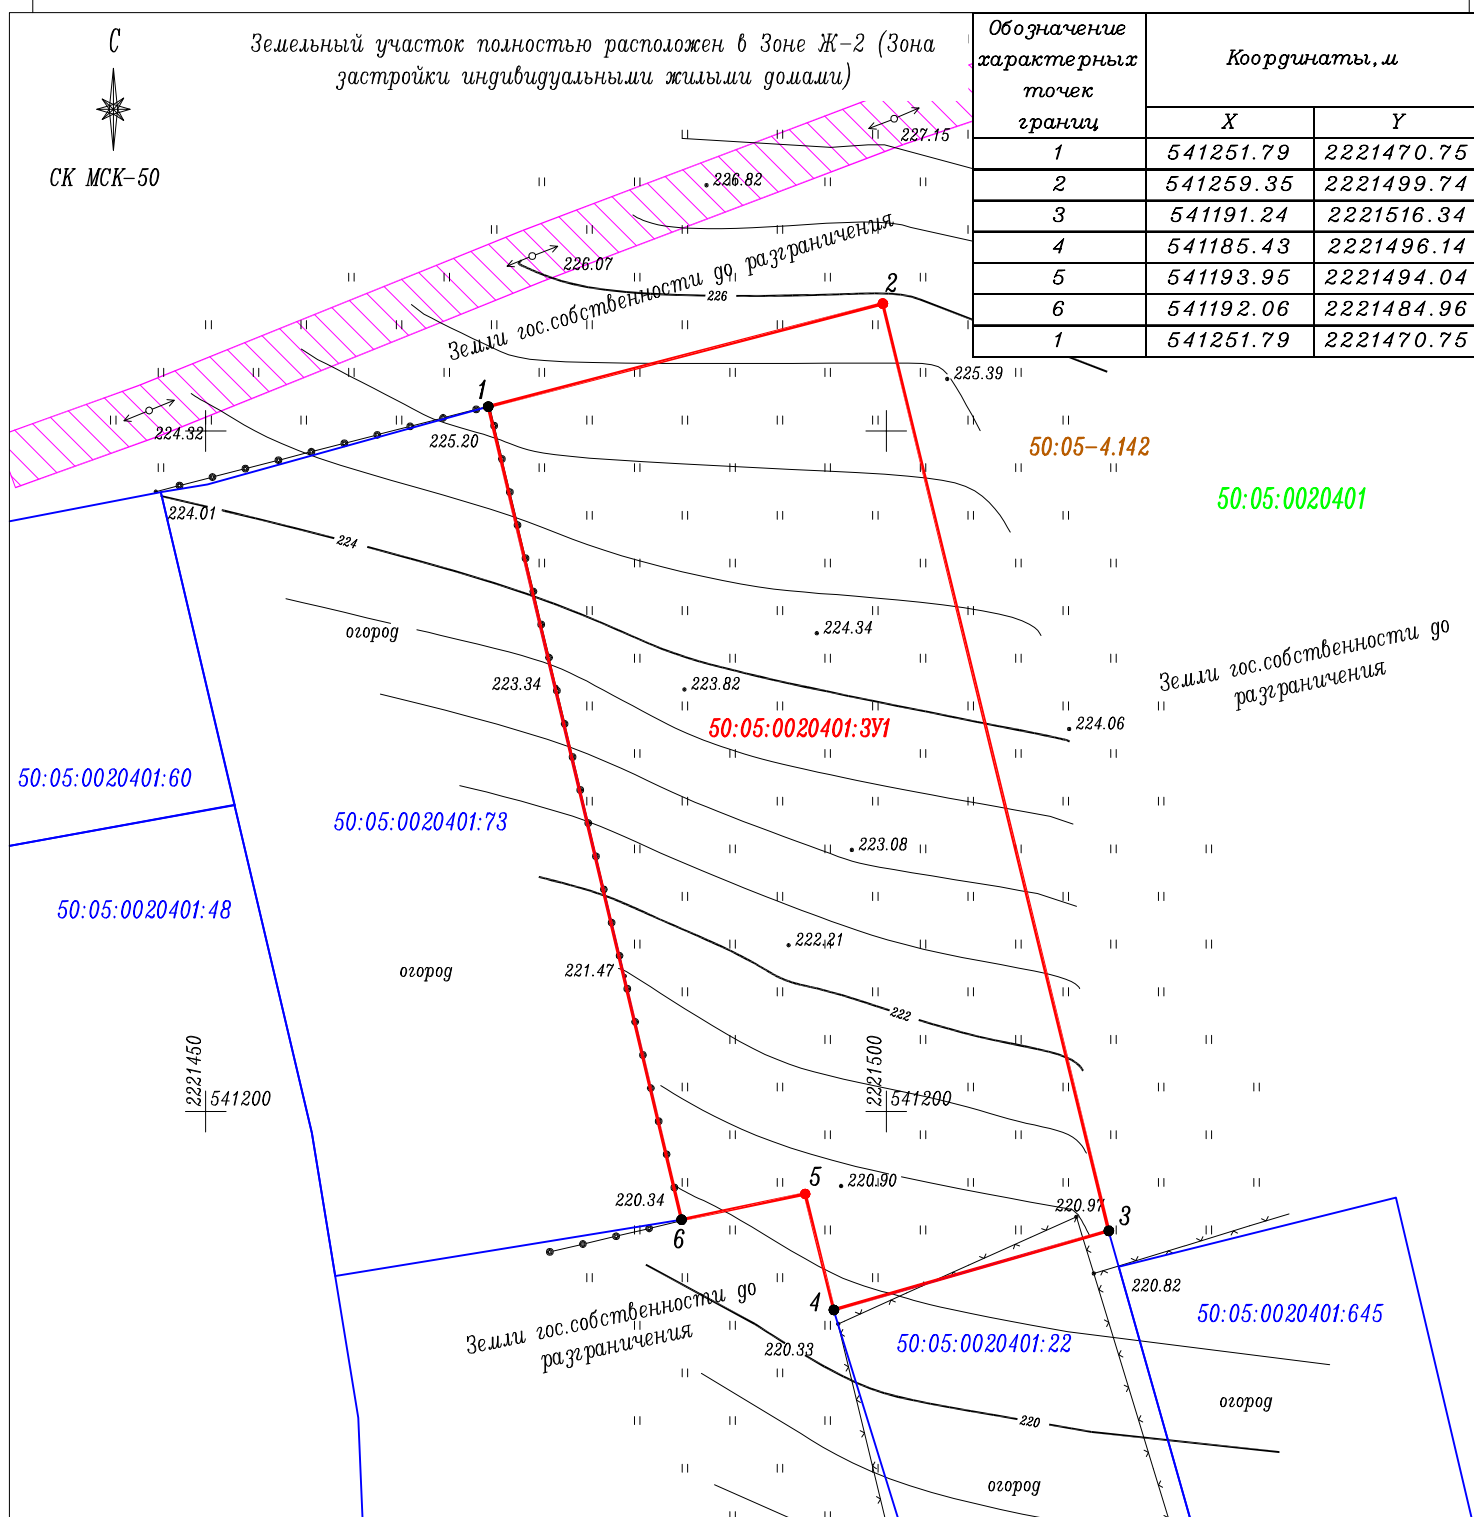

УСЛОВНЫЕ ОБОЗНАЧЕНИЯ:

Масштаб М 1:500 (1 см – 5 м)

- Граница образуемого земельного участка
- Граница учтенных земельных участков в ЕГРН
- Граница земельных участков неучтенных в ЕГРН
- Граница кадастрового квартала

50:05:0020401 Кадастровый номер кадастрового квартала

50:05:0020401:22 Кадастровый номер земельного участка

50:05:0020401:3У1 Кадастровый номер образуемого земельного участка

50:05-4.142

Граница населенного пункта



Охранная зона ЛЭП 0,4кВ