

ОПИСАНИЕ МЕСТОПОЛОЖЕНИЯ ГРАНИЦ

Публичный сервитут объекта «Газопровод низкого давления», кадастровый номер 50:05:0000000:82032

(наименование объекта, местоположение границ которого описано (далее - объект))

Раздел 1

Сведения об объекте


№ п/п	Характеристики объекта	Описание характеристик
1	2	3
1	Местоположение объекта	Московская область, Сергиево-Посадский г.о., Васильково д
2	Площадь объекта ± величина погрешности определения площади ($P \pm \Delta P$)	1 008 м ² ± 11 м ²
3	Иные характеристики объекта	Вид объекта реестра границ: Зона с особыми условиями использования территории Вид объекта по документу: Публичный сервитут объекта «Газопровод низкого давления», кадастровый номер 50:05:0000000:82032 Содержание ограничений использования объектов недвижимости в пределах зоны или территории: Публичный сервитут, для целей размещения линейных объектов системы газоснабжения, их неотъемлемых технологических частей. Срок установления 587 месяцев. Владелец публичного сервитута: Акционерное Общество «Мособлгаз» (ИНН 5032292612, ОГРН 1175024034734). Адрес: Московская обл. г. Одинцово, д. Раздоры, 1-й км Рублево-Успенского шоссе, д. 1, корп. Б. Электронная почта: info@mosoblغاز.ru

Раздел 2

Сведения о местоположении границ объекта

1. Система координат МСК-50, зона 2					
2. Сведения о характерных точках границ объекта					
Обозначение характерных точек границ	Координаты, м		Метод определения координат характерной точки	Средняя квадратическая погрешность положения характерной точки (Mt), м	Описание обозначения точки на местности (при наличии)
	X	Y			
1	2	3	4	5	6
1	538 183,91	2 225 776,91	Аналитический метод	0,10	—
2	538 176,43	2 225 752,42	Аналитический метод	0,10	—
3	538 180,62	2 225 751,31	Аналитический метод	0,10	—
4	538 181,64	2 225 755,18	Аналитический метод	0,10	—
5	538 181,47	2 225 755,23	Аналитический метод	0,10	—
6	538 186,57	2 225 771,93	Аналитический метод	0,10	—
7	538 190,58	2 225 770,72	Аналитический метод	0,10	—
8	538 238,51	2 225 912,69	Аналитический метод	0,10	—
9	538 262,67	2 225 985,03	Аналитический метод	0,10	—
10	538 258,88	2 225 986,30	Аналитический метод	0,10	—
11	538 234,72	2 225 913,96	Аналитический метод	0,10	—
12	538 188,03	2 225 775,67	Аналитический метод	0,10	—
1	538 183,91	2 225 776,91	Аналитический метод	0,10	—
3. Сведения о характерных точках части (частей) границы объекта					
1	2	3	4	5	6
—	—	—	—	—	—

Раздел 4
План границ объекта

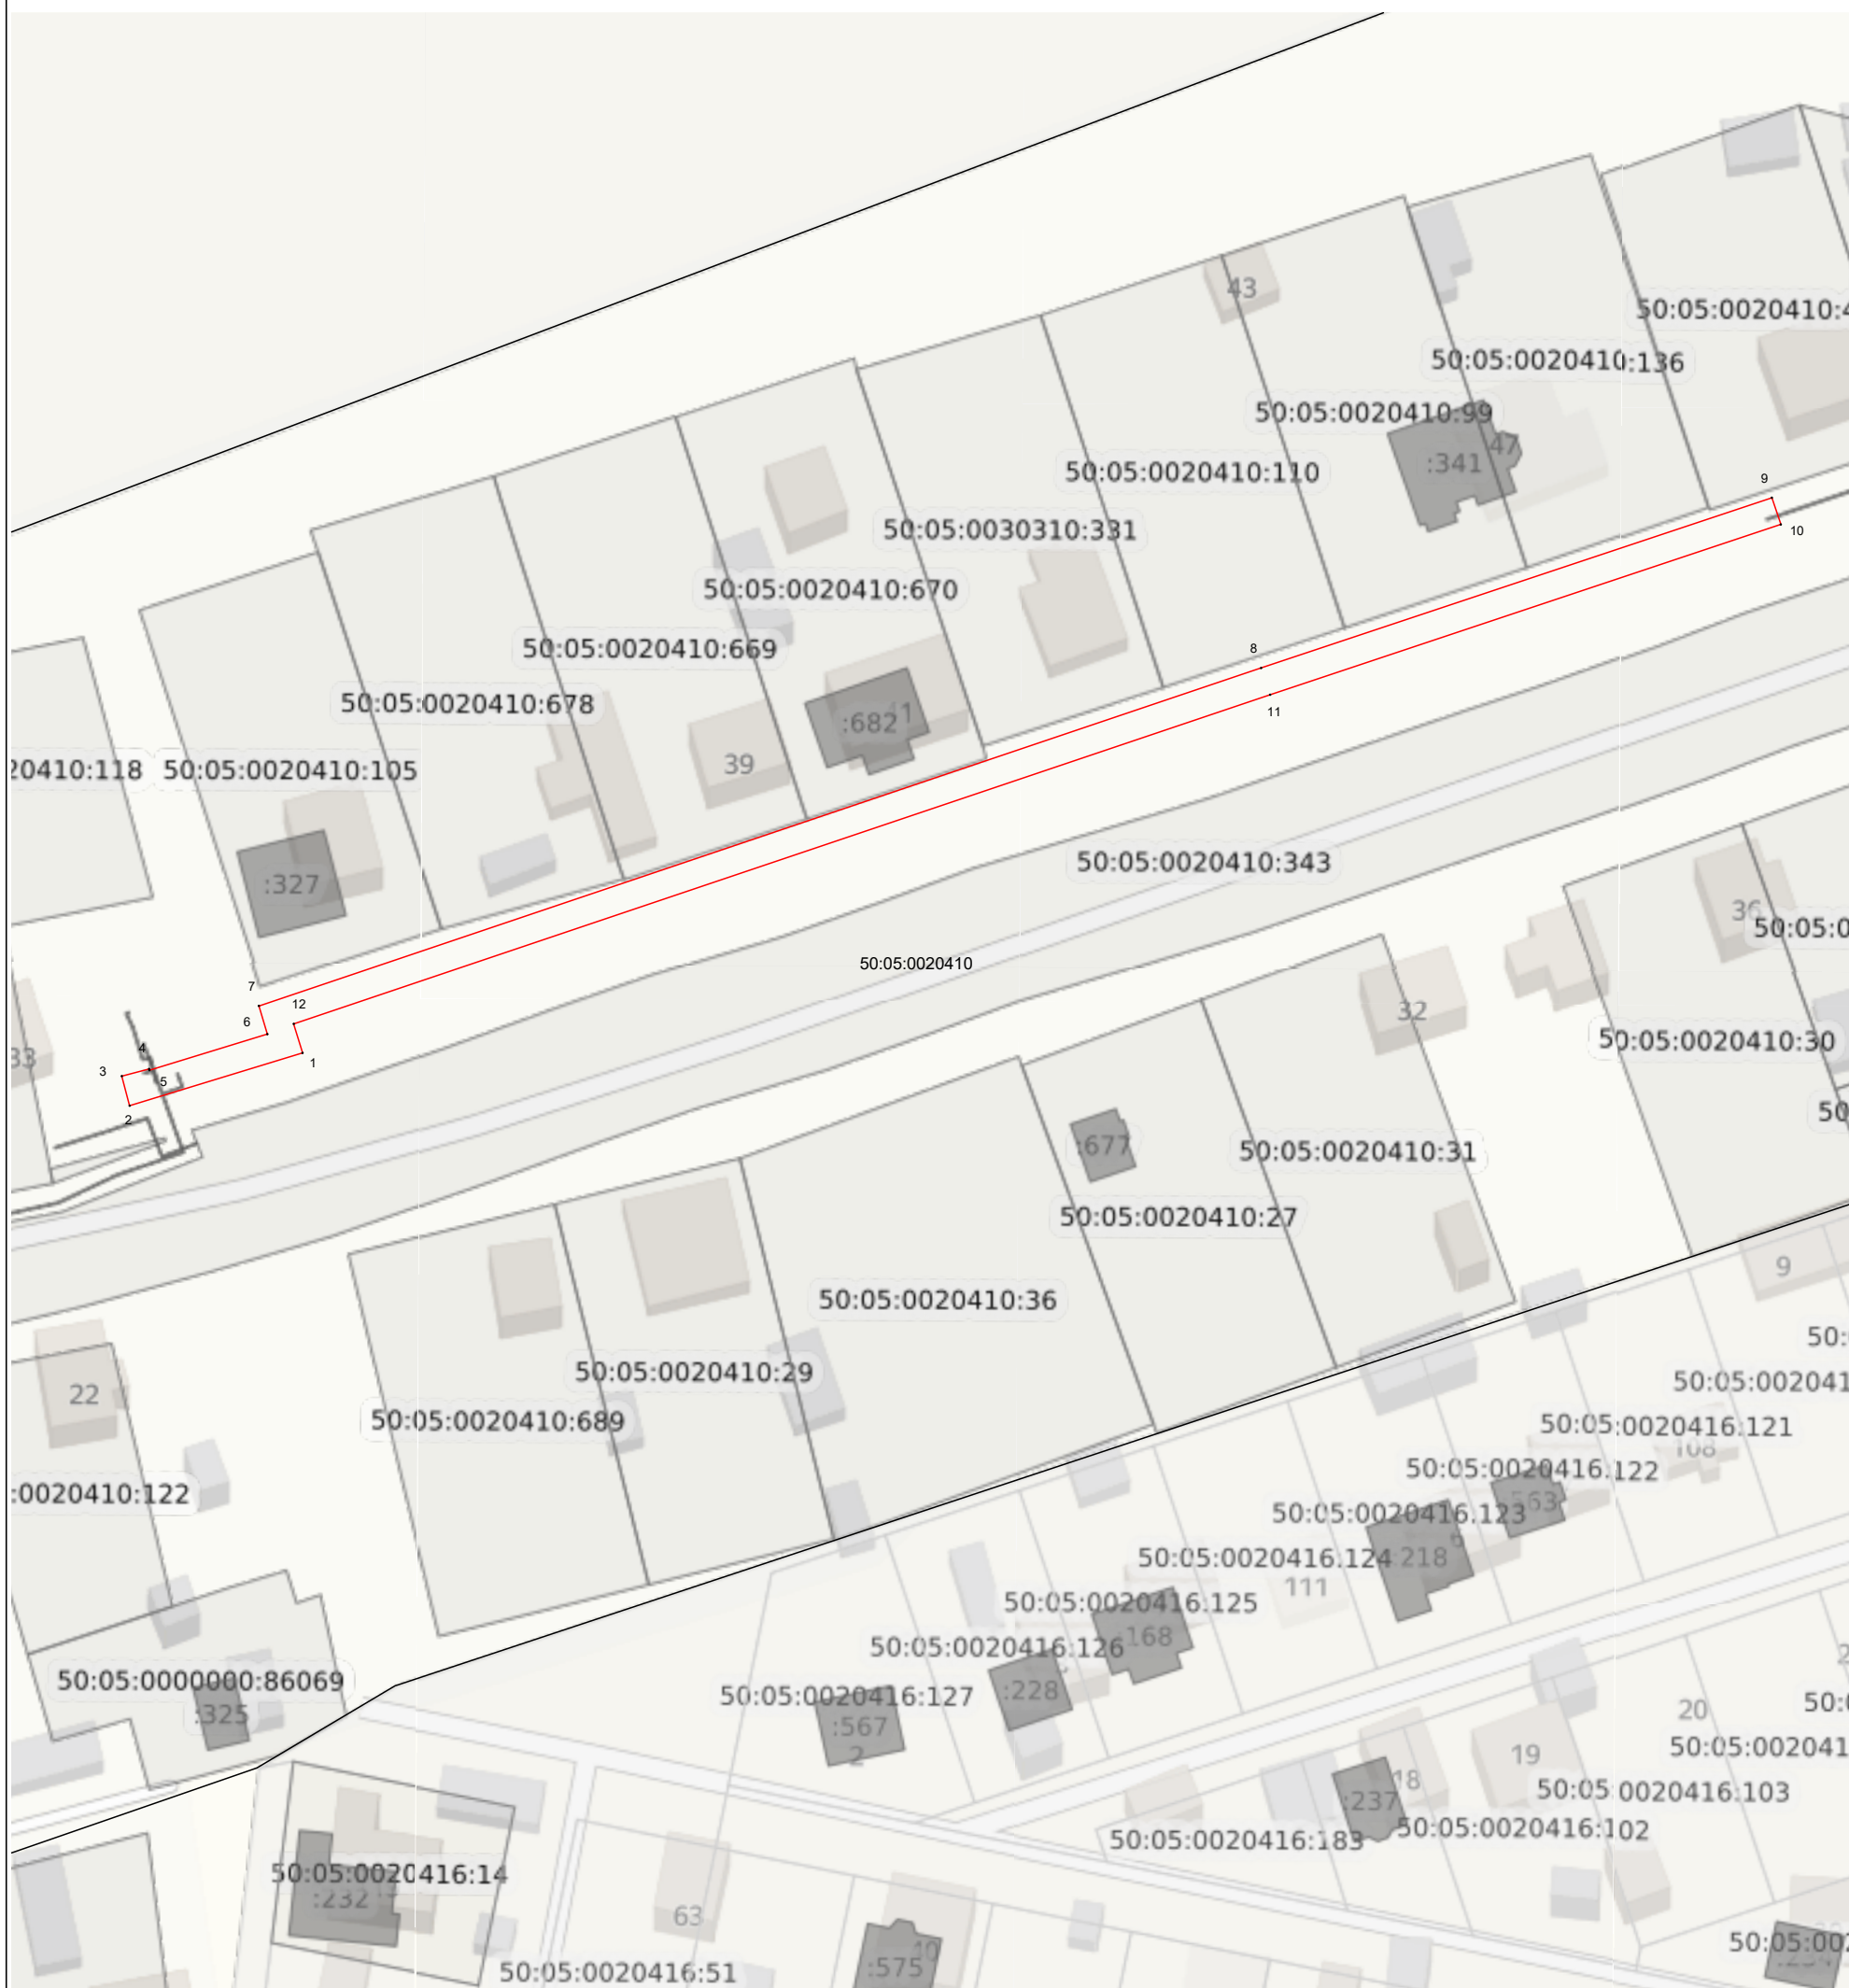

Масштаб 1:1 000

Используемые условные знаки и обозначения:

- граница земельного участка по сведениям ЕГРН
- граница кадастрового квартала по сведениям ЕГРН
- Граница зоны
- 1 - характерная точка границы зоны

Подпись _____ Дата « 8 » апреля 20 25 г.

Место для оттиска печати (при наличии) лица, составившего описание местоположения границ объекта

