ГРАФИЧЕСКОЕ ОПИСАНИЕ
местоположения границ населенных пунктов, территориальных зон, особо охраняемых природных территорий, зон с особыми условиями использования территории

Газопровод низкого давления Р ≤ 0,003 МПа

(наименование объекта, местоположение границ которого описано (далее - объект))

Раздел 1

Сведения об объекте

№ п/п	Характеристики объекта	Описание характеристик
1	2	3
1.	Местоположение объекта	Московская обл., Сергиево-Посадский г.о., д. Ерёмино, СНТ Еремино РКК Энергия
2.	Площадь объекта +/- величина погрешности определения площади (Р +/- Дельта Р)	31 +/- 1 м²
3.	Иные характеристики объекта	-

Раздел 2

Сведения о местоположении границ объекта

1. Система координат МСК-50, зона 2

2. Сведения о характерных точках границ объекта

Обозначение характерных точек границ	Координаты, м		Метод определения координат характерной точки	Средняя квадратическая погрешность положения характерной точки (Mt), м	Описание обозначения точки на местности (при наличии)
	X	Y			
1	2	3	4	5	6
1	519690.67	2230437.57	Аналитический метод	0.10	Закрепление отсутствует
2	519695.93	2230443.38	Аналитический метод	0.10	Закрепление отсутствует
3	519692.96	2230446.06	Аналитический метод	0.10	Закрепление отсутствует
4	519687.72	2230440.28	Аналитический метод	0.10	Закрепление отсутствует
1	519690.67	2230437.57	Аналитический метод	0.10	Закрепление отсутствует

3. Сведения о характерных точках части (частей) границы объекта

Обозначение характерных точек части границы	Координаты, м		Метод определения координат характерной точки	Средняя квадратическая погрешность положения характерной точки (Mt), м	Описание обозначения точки на местности (при наличии)
	X	Y			
1	2	3	4	5	6
-	-	-	-	-	-

Раздел 3

Сведения о местоположении измененных (уточненных) границ объекта

1. Система координат -

2. Сведения о характерных точках границ объекта

Обозначение характерных точек границ	Существующие координаты, м		Измененные (уточненные) координаты, м		Метод определения координат характерной точки	Средняя квадратическая погрешность положения характерной точки (Mt), м	Описание обозначения точки на местности (при наличии)
	X	Y	X	Y			
1	2	3	4	5	6	7	8
-	-	-	-	-	-	-	

3. Сведения о характерных точках части (частей) границы объекта

Обозначение характерных точек части границы	Существующие координаты, м		Измененные (уточненные) координаты, м		Метод определения координат характерной точки	Средняя квадратическая погрешность положения характерной точки (Mt), м	Описание обозначения точки на местности (при наличии)
	X	Y	X	Y			
1	2	3	4	5	6	7	8
-	-	-	-	-	-	-	

Схема расположения границ публичного сервитута

Приложение к Постановлению
Администрации Сергиево-Посадского г.о.
№_____
от_____

Объект: Газопровод низкого давления Р ≤ 0,003 МПа
Местоположение: Московская область, Сергиево-Посадский г.о., д. Еремино, СНТ Еремино РКК Энергия
Кадастровые кварталы: 50:05:0140245
В границах земельных участков с кадастровыми номерами:
Неразграниченные земли СНТ Еремино РКК Энергия
Площадь публичного сервитута : 31 кв.м.

План Масштаба 1:500

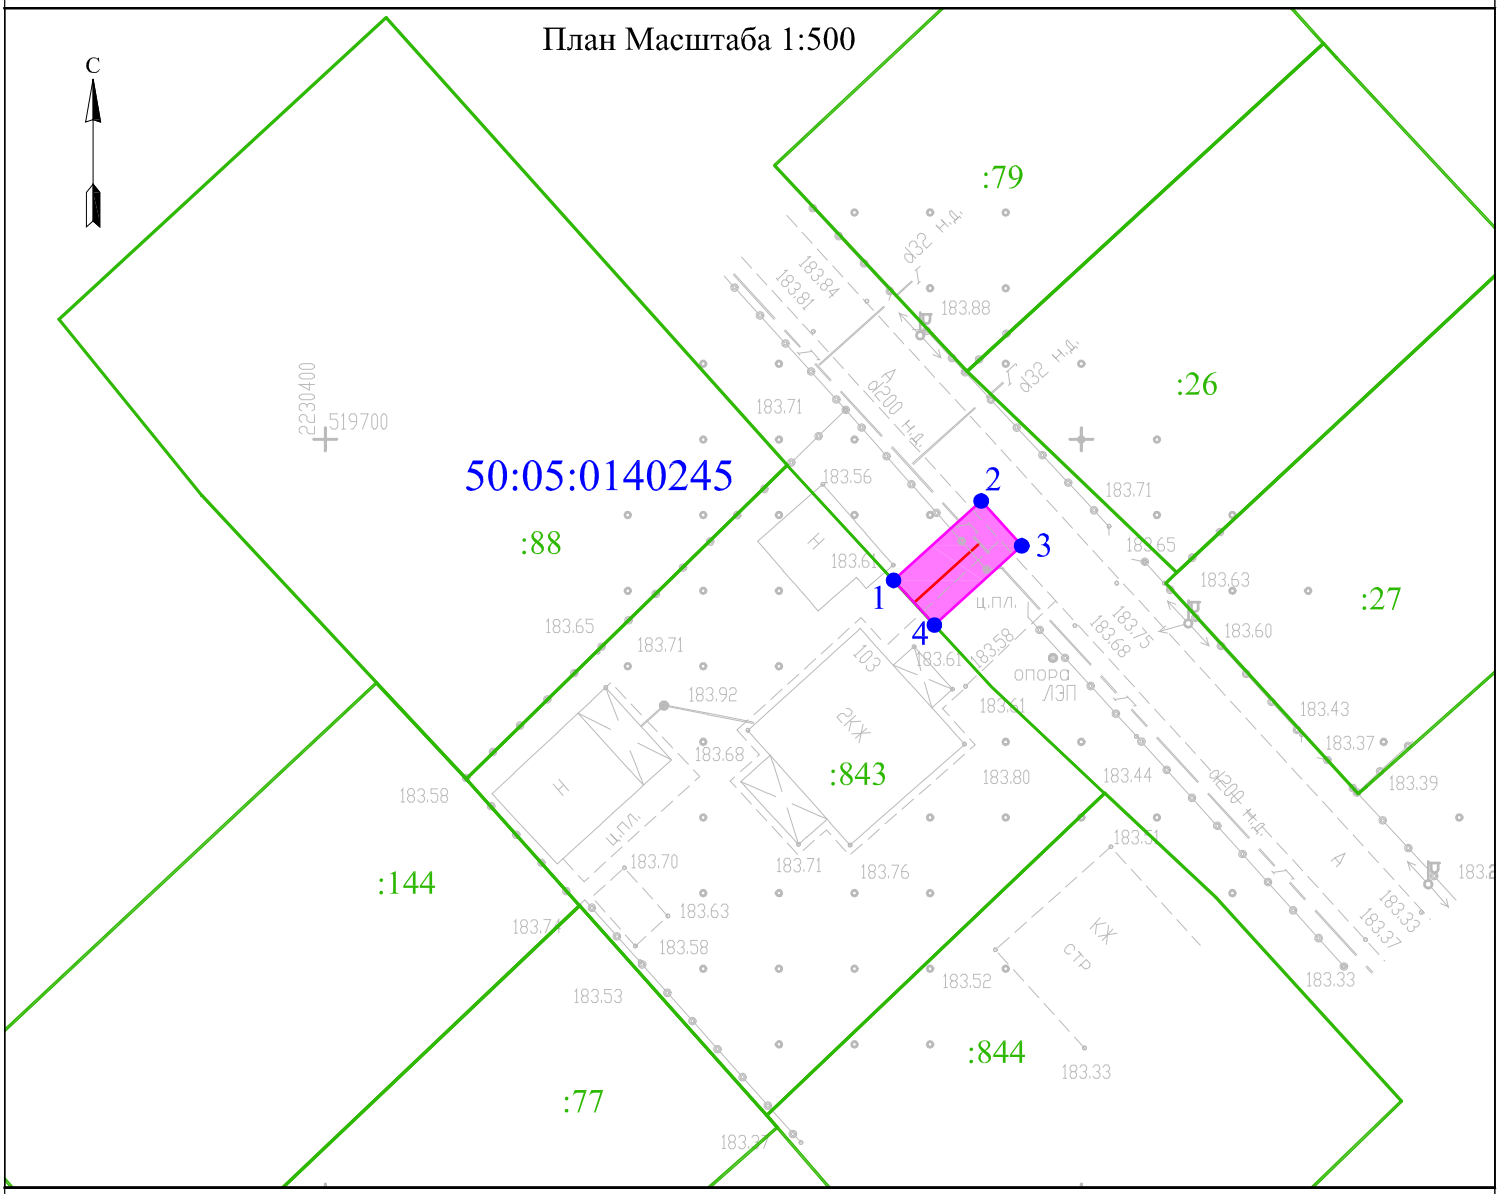

Каталог координат поворотных точек контура проектируемого сооружения

Система координат:МСК-50

Номер	X	Y	Дир.угол	Длина
1	519690,67	2230437,57	48° 36' 46"	7,84
2	519695,93	2230443,38	138° 36' 46"	4,00
3	519692,96	2230446,06	228° 36' 46"	7,80
4	519687,72	2230440,28	318° 8' 1"	4,00
1	519690,67	2230437,57		

Условные обозначения:

1 ● - *характерная точка границы публичного сервитута*
——— - *граница публичного сервитута*
——— - *границы земельных участков по данным ГКН*
50:05:0140245 - *номер кадастрового квартала*
:843 - *кадастровый номер земельного участка*
——— - *проектируемое сооружение*

Экспликация земель

№ контура	Наименование землепользования	Площадь всего (кв.м.)	в том числе (кв.м.) свободные, незастроенные земли земли населенных пунктов
1	Земли неразграниченной собственности СНТ Еремино РКК Энергия	31	31
	Итого:	31	31