Схема расположения земельного участка или земельных участков на кадастровом плане территории №50:05:0130316

Утверждена

_____

(наименование документа об утверждении, включая наименования

_____

органов государственной власти или органов местного

_____

самоуправления, принявших решение об утверждении схемы или

_____

подписавших соглашение о перераспределении земельных участков)

от_____№_____

по образованию земельного участка, расположенного по адресу: Российская Федерация, Московская область, Сергиево-Посадский городской округ, деревня Слабнево

Условный номер земельного участка: ЗУ1		
Площадь земельного участка: 1000 кв.м.		
Обозначение характерных точек границ	Система координат МСК - 50	
	Координаты, м	
	X	Y
1	2	3
1	533012.99	2239181.39
2	533016.28	2239186.00
3	533010.19	2239202.14
4	533020.70	2239225.40
5	533027.07	2239239.50
6	533018.30	2239245.38
7	532986.46	2239197.30

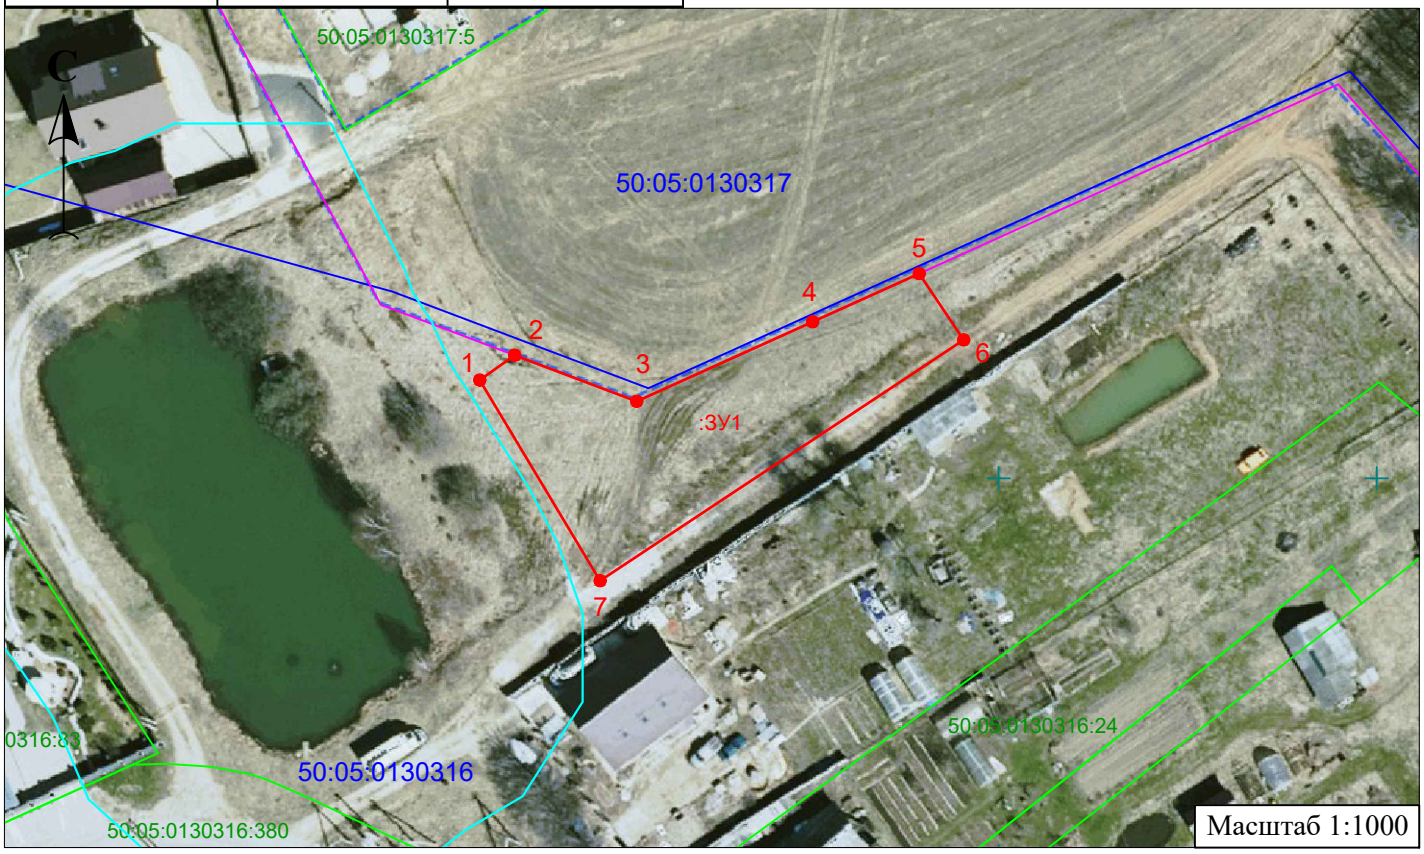

Условные обозначения:

- Граница испрашиваемого земельного участка
- :ЗУ1 - Обозначение образуемого земельного участка
- 1 - Обозначение характерной точки границы земельного участка
- Граница земельных участков, учтенных в ЕГРН
- 50:05:0130316:24 - Кадастровый номер земельных участков, учтенных в ЕГРН
- 50:05:0130316, 50:05:0130317 - Номер кадастрового квартала
- Граница кадастрового квартала
- Граница населенного пункта (деревня Слабнево)
- Граница береговой полосы водного объекта (пруд)